

Branża:	Architektura, konstrukcja, instalacje elektryczne	Wrzesień 2025
Faza:	PROJEKT ARCHITEKTONICZNO-BUDOWLANY	
Inwestor:	Parafia rzymsko-katolicka pw. Św. Marcina, ul. Kaczkowo 9, 64-130 Kaczkowo	
Zadanie projektowe:	Projekt architektoniczno-budowlany konserwatorski kompleksowego remontu kościoła	
Obiekt: Adres: Identyfikator działki:	Budynek kościoła parafii rzymsko-katolickiej pw. św. Marcina w Kaczkowie ul. Kaczkowo 9, 64-130 Kaczkowo Gmina Rydzyna-Obszar Wiejski, powiat leszczyński, województwo wielkopolskie (identyfikator działki: 301304_5.0004.131), dz.nr 131	
Kategoria obiektu bud.:	Kategoria obiektu budowlanego: X	
Rejestr:	Rejestr zabytków województwa wielkopolskiego numer: 371/Wlkp/A z 09.09.1968 r.	
Treść opracowania:	Projekt architektoniczno-budowlany konserwatorski remontu kościoła pw. św. Marcina w Kaczkowie	
Teczka zawiera: 1. Opis techniczny 2. Część rysunkowa 3. Załączniki		
<u>ARCHITEKTURA</u>		
Projektant:	mgr inż. arch. Marzenna Zajączkowska upr. 87/WPOKK/UpB/2011	 Podpis
Sprawdzający:	mgr inż. arch. Zbigniew Antczak upr. 70/89/PW PSOZ WKZ P-ń 1/94	 Podpis
<u>KONSTRUKCJA</u>		
Projektant:	mgr inż. Karol Zimny upr. 158/85/PW	 Podpis
Sprawdzający:	mgr inż. Kasper Franciszek Zimny WKP/0402/POOK/21	 Podpis
<u>INSTALACJE ELEKTRYCZNE</u>		
Projektant:	mgr inż. Arkadiusz Kozłowski WKP/0580/PWOE/21	 Podpis
Sprawdzający:	mgr inż. Błażej Makowski WKP/0581/PWOE/21	
<u>OPRACOWANIE</u>		Podpis
mgr inż. arch. Krzysztof Grochal, mgr inż. arch. Anna Krenz, mgr inż. arch. Marzenna Zajączkowska		
	Poznań, wrzesień 2025	



SPIS TREŚCI

CZĘŚĆ OPISOWA

STRONA TYTUŁOWA	1
SPIS TREŚCI	2
SPIS ZAŁĄCZNIKÓW DO PROJEKTU BUDOWLANEGO	3
OŚWIADCZENIE PROJEKTANTÓW	4
UPRAWNIENIA I PRZYNALEŻNOŚCI DO IZBY	5
OPIS TECHNICZNY	26
1. CZĘŚĆ OGÓLNA	26
2. CHARAKTERYSTYKA OBIEKTU	30
2.1. Lokalizacja	
2.2. Zagospodarowanie terenu	
2.3. Rys historyczny obiektu	
3. ARCHITEKTURA	32
3.1. Fundamenty	
3.2. Ściany	
3.3. Strop i więźba dachowa	
3.4. Pokrycie dachów kościoła	
3.5. Wieża	
3.6. Stolarka okienna i drzwiowa	
3.7. Instalacje	
3.8. Wnętrza, schody, podłoga	
4. KONSTRUKCJA	34
4.1 Podstawowe założenia projektu	
4.2 Konstrukcja	
5. INSTALACJE ELEKTRYCZNE	36
5.1 Układ zasilania, wyłączenie pożarowe	
5.2 Instalacje wewnętrzne	
5.3 Instalacja odgromowa, uziemiająca	

CZĘŚĆ RYSUNKOWA

39

A-01_Plan sytuacyjny	skala 1: 1000
A-02_Rzut kościoła - przyziemie poziom 0	Inwentaryzacja/ projekt skala 1: 100
A-03_Rzut kościoła - Poziom chóru +1	Inwentaryzacja/ projekt skala 1: 100
A-04_Rzut poddasza - rama dolna	Inwentaryzacja/ projekt skala 1: 100
A-05_Rzut poddasza - rama górna	Inwentaryzacja/ projekt skala 1: 100
A-06_Rzut poddasza - połączenie	Inwentaryzacja/ projekt skala 1: 100
A-07_Rzut dachu	Inwentaryzacja/ projekt skala 1: 100
A-08_Przekrój A-A	Inwentaryzacja/ projekt skala 1: 100
A-09_Przekrój B-B	Inwentaryzacja/ projekt skala 1: 100
A-10_Przekrój C-C	Inwentaryzacja/ projekt skala 1: 100
A-11_Przekrój D-D	Inwentaryzacja/ projekt skala 1: 100
A-12_Przekrój E-E	Inwentaryzacja/ projekt skala 1: 100
A-13_Przekrój F-F	Inwentaryzacja/ projekt skala 1: 100
A-14_Przekrój G-G	Inwentaryzacja/ projekt skala 1: 100
A-15_Przekrój H-H	Inwentaryzacja/ projekt skala 1: 100
A-16_Elewacja boczna - południowa	Inwentaryzacja/ projekt skala 1: 100
A-17_Elewacja boczna - północna	Inwentaryzacja/ projekt skala 1: 100
A-18_Elewacja tylna - wschodnia	Inwentaryzacja/ projekt skala 1: 100
A-19_Elewacja frontowa - zachodnia	Inwentaryzacja/ projekt skala 1: 100

- K-1 Wzmocnienie fundamentów – rzut
K-2 Wzmocnienie fundamentów – przekroje
K-3 Naprawa konstrukcji ścian zewnętrznych
K-4 Naprawa elementów konstrukcyjnych stropu – elementy do demontażu
K-5 Naprawa elementów konstrukcyjnych stropu – sposób naprawy



SPIS ZAŁĄCZNIKÓW DO PROJEKTU BUDOWLANEGO

ZAL_1 - Inwentaryzacja fotograficzna.

ZAL_2 - Zakres i harmonogram prac budowlano-konserwatorskich.

ZAL_3 - Informacja dotycząca bezpieczeństwa i ochrony zdrowia.

ZAL_4 - Ekspertyza konserwatorsko-konstrukcyjna o stanie technicznym budynku kościoła pw. św. Marcina w Kaczkowie.

ZAL_5 - Spostrzeżenia i wyniki z lustracji konserwatorskiej. Program prac konserwatorskich i renowacyjnych.

ZAL_6 - Sprawozdanie z badań archeologicznych przeprowadzonych w związku z remontem kościoła pw. Św. Marcina w Kaczkowie w zakresie naprawy konstrukcji murowej oraz więźby dachowej.



OŚWIADCZENIE PROJEKTANTA

Umowa	Parafia rzymsko-katolicka pw. Św. Marcina w Kaczkowie, ul. Kaczkowo 9, 64-130 Kaczkowo
Przedmiot umowy	Projekt budowlano - konserwatorski remontu i renowacji budynku kościoła pw. św. Marcina w Kaczkowie. (ul. Kaczkowo 9, 64-130 Kaczkowo) 301304_5.0004.131, dz. nr 131
Branża:	Architektura, konstrukcja, instalacje elektryczne

Oświadczam, że zgodnie z art. 34 ust.3d ustawy pkt.3 Prawo budowlane z dnia 7 lipca 1994 roku (Dz.U. z dnia 18 września 2020 r., poz. 1609).

Oświadczam, że opracowana dokumentacja projektowa została wykonana zgodnie z obowiązującymi przepisami, zasadami wiedzy technicznej oraz w zakresie i celu określonym przez Inwestora. Projekt odpowiada ustaleniom zawartej umowy i może być podstawą do dalszych działań projektowo-wykonawczych.

BRANŻA	AUTOR	UPRAWNIENIA	PODPIS
Architektura Projektant:	Mgr inż. arch. Marzenna Zajączkowska	87/WPOKK/UpB/2011	
Sprawdzający:	mgr inż. arch. Zbigniew Antczak	70/89/Pw, 1/94/WKZ	
Konstrukcja Projektant:	mgr inż. Karol Zimny	158/85/Pw	
Sprawdzający:	mgr inż. Kasper Franciszek Zimny	WKP/0402/POOK/21	
Inst. elektryczne Projektant:	mgr inż. Arkadiusz Kozłowski	WKP/0580/PWOE/21	
Sprawdzający:	mgr inż. Błażej Makowski	WKP/0581/PWOE/21	
Poznań, wrzesień 2025			





IZBA ARCHITEKTÓW
RZECZYPOSPOLITEJ POLSKIEJ

WIELKOPOLSKA OKRĘGOWA IZBA ARCHITEKTÓW
RZECZYPOSPOLITEJ POLSKIEJ
OKRĘGOWA KOMISJA KWALIFIKACYJNA

I.dz. 81/WPOKK/2011

Poznań, dnia 12 grudnia 2011r.

sygnatura akt: WOIA – OKK /UpB / 106 /2011

DECYZJA nr 87/WPOKK/ UpB / 2011

Na podstawie art. 12 ust. 1 pkt 1 i ust. 2, art. 13 ust. 1 pkt 1 i art. 14 ust. 1 pkt 1 ustawy z dnia 7 lipca 1994 r. - Prawo budowlane (tekst jednolity: Dz. U. z 2006 r. Nr 156, poz. 1118 z późn. zmian.), art. 11 i 24 ust. 1 pkt 2 ustawy z dnia 15 grudnia 2000 r. o samorządach zawodowych architektów, inżynierów budownictwa oraz urbanistów (Dz. U. z 2001 r. Nr 5, poz. 42, z późn. zmian.), § 7 ust 6 pkt 1 rozporządzenia Ministra Transportu i budownictwa z dnia 28 kwietnia 2008r. w sprawie samodzielnych funkcji technicznych w budownictwie (Dz.U. z 2006r. Nr 83, poz. 578 z późn. zmian.) oraz art. 104 i 107 § 1 i 4 ustawy z dnia 14 czerwca 1960 r. - Kodeks postępowania administracyjnego (tekst jednolity: Dz.U. z 2000r. Nr 98, poz.1071 z późn. zmian.)

stwierdza się, że

Pani

mgr inż. arch. Marzenna Zajączkowska

ur. 29 stycznia 1977r.

córka Jana

posiada odpowiednie wykształcenie techniczne i praktykę zawodową
i nadaje się

UPRAWNIENIA BUDOWLANE

w specjalności architektonicznej do projektowania bez ograniczeń

Decyzja niniejsza jako uwzględniająca w całości żądanie strony nie wymaga uzasadnienia.

Od decyzji przysługuje Pani/Panu odwołanie do Krajowej Komisji Kwalifikacyjnej Izby Architektów. Odwołanie wnosi się za pośrednictwem organu, który wydał decyzję tj. Okręgowej Komisji Kwalifikacyjnej Wielkopolskiej Okręgowej Izby Architektów, w terminie 14 dni od dnia doręczenia decyzji.



Przewodniczący Wielkopolskiej Okręgowej Komisji Kwalifikacyjnej

Andrzej J. [signature]
architekt

Strona 1 z 2

61-772 Poznań, ul. Stary Rynek 56. Tel./fax: (061) 855 08 46, 852 00 20. E-mail: wielkopolska@izbaarchitektow.pl
Http://wielkopolska.iarp.pl NIP: 778-13-99-181 Regon: 017466395-00074 Konto: PKO BP S.A. Nr 71 1020 4027 0000 1202 0033 5935



WIELKOPOLSKA OKRĘGOWA IZBA ARCHITEKTÓW
RZECZYPOSPOLITEJ POLSKIEJ
OKRĘGOWA KOMISJA KWALIFIKACYJNA

1. Przewodniczący Komisji:	mgr inż. arch.	Andrzej Nowak	(podpis)
2. Sekretarz Komisji:	mgr inż. arch.	Elżbieta Buchholz-Walenciak	(podpis)
3. Z-ca przewodniczącego komisji:	mgr inż. arch.	Jacek Buszkiewicz	(podpis)
4. Członek Komisji:	mgr inż. arch.	Stefan Bajer	(podpis)
5. Członek Komisji:	mgr inż. arch.	Małgorzata Matusiewicz	(podpis)
6. Członek Komisji:	mgr inż. arch.	Stanisław Mikołajczak	(podpis)
7. Członek Komisji:	mgr inż. arch.	Anna Plesińska	(podpis)
8. Członek Komisji:	mgr inż. arch.	Eryk Sieiński	(podpis)
9. Członek Komisji:	mgr inż. arch.	Szymon Weyna	(podpis)

Otrzymują:

- | | |
|---|-----------------------------------|
| 1) arch. Marzenna Zajączkowska | 61-160 Czapury, ul. Borówkowa 18 |
| 2) Główny Inspektor Nadzoru Budowlanego | 00- 512 Warszawa ul. Krucza 38/42 |
| 3) Wielkopolska Okręgowa Rada Izby Architektów RP | 61-772 Poznań, Stary Rynek 56 |
| 4) <u>a.a</u> | |

strona 2 z 2

61-772 Poznań, ul. Stary Rynek 56. Tel./fax: (061) 855 08 46, 852 00 20. E-mail: wielkopolska@izbaarchitektow.pl
Http://wielkopolska.iarp.pl NIP: 778-13-99-181 Regon: 017466395-00074 Konto: PKO BP S.A. Nr 71 1020 4027 0000 1202 0033 5935





IZBA ARCHITEKTÓW
RZECZYPOSPOLITEJ POLSKIEJ

Wielkopolska Okręgowa Rada Izby Architektów RP

ZAŚWIADCZENIE - ORYGINAŁ **(wypis z listy architektów)**

Wielkopolska Okręgowa Rada Izby Architektów RP zaświadcza, że:

mgr inż. arch. Marzenna Zajączkowska

posiadająca kwalifikacje zawodowe do pełnienia samodzielnych funkcji technicznych w budownictwie w specjalności architektonicznej i w zakresie posiadanych uprawnień nr **87/WPOKK/UpB/2011**, jest wpisana na listę członków Wielkopolskiej Okręgowej Izby Architektów RP pod numerem: **WP-0913**.

Członek czynny od: 01-05-2012 r.

Data i miejsce wygenerowania zaświadczenia: 11-06-2025 r. Poznań.

Zaświadczenie jest ważne do dnia: **31-12-2025 r.**

Podpisano elektronicznie w systemie informatycznym Izby Architektów RP przez:
Piotr Bartosik, Sekretarz Okręgowej Rady Izby Architektów RP.

Nr weryfikacyjny zaświadczenia:

WP-0913-B615-9F1D-6B63-D71C

Dane zawarte w niniejszym zaświadczeniu można sprawdzić podając nr weryfikacyjny zaświadczenia w publicznym serwisie internetowym Izby Architektów: www.izbaarchitektow.pl lub kontaktując się bezpośrednio z właściwą Okręgową Izbą Architektów RP.



Poznań, dnia 05.05.1994


PSOZ. 630/94

ZAŚWIADCZENIE NR 1 / 94

Wojewódzki Konserwator Zabytków w Poznaniu, działając na podstawie przepisu § 20 rozporządzenia Ministra Kultury i Sztuki z dnia 20 stycznia 1994 roku o zasadach i trybie udzielania zezwoleń na prowadzenie prac konserwatorskich przy zabytkach oraz prac archeologicznych i wykopaliskowych, warunkach ich prowadzenia oraz kwalifikacjach osób, które mają prawo do prowadzenia tej działalności (Dz. U. Nr 16, poz. 55 z dn. 7 lutego 1994 roku) - zaświadcza że -

mgr inż. arch. Zbigniew Antczak

posiada kwalifikacje do prowadzenia prac techniczno - budowlanych i projektowych w specjalności architektonicznej przy zabytkach nieruchomych.

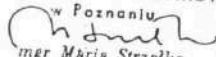Wojewódzki
KONSERWATOR ZABYTKÓW
w Poznaniu

mgr Maria Strzałko

opłata skarbową
30.000,-
uiszczono na kopli

URZĄD WOJEWÓDZKI

Budowa

61-713 Poznań, Al. Stalingradzka 18

(pieczęć)

Nr 70/29/PJ



Poznań, dnia 26.04.1989 r.

Decyzja o stwierdzeniu przygotowania zawodowego

do pełnienia samodzielnych funkcji technicznych
w budownictwie

4 ust. 1 i 2, § 6 ust. 1 i 2, § 7
Na podstawie § i § 13 ust. 1 pkt. 1 lit. — rozporządzenia Mi-
nistra Gospodarki Terenowej i Ochrony Środowiska z dnia 20 lutego 1975 r. w sprawie samodzielnych fun-
kcji technicznych w budownictwie (Dz. U. Nr 8, poz. 46) stwierdza się, że:

Obywatel(ka) Zbigniew Antoni
(imię i nazwisko)

magister inżynier architekt

(tytuł naukowy — zawodowy)

urodzony(a) dnia 10.01. 19 56 r. w Olsztynie

posiada przygotowanie zawodowe upoważniające do wykonywania samodzielnych funkcji

projektanta oraz kierownika budowy i robót

(rodzaj funkcji)

w specjalności architektonicznej

(rodzaj specjalności techniczno-budowlanej)

w zakresie architektury

(specjalizacja zawodowa)



Obywatel(ka)

Zbigniew ANTczak

(Imię i nazwisko)


jest upoważniony(a) do:

- sporządzanie projektów w zakresie rozwiązań:
 - a/ architektonicznych wszelkich obiektów budowlanych,
 - b/ konstrukcyjno-budowlanych obiektów budowlanych w budownictwie osób fizycznych z wyłączeniem konstrukcji fundamentów głębokich i trudniejszych konstrukcji statycznie niewyznaczalnych,
- kierowania, nadzorowania i kontrolowania budowy i robót, kierowania i kontrolowania wytwarzania konstrukcyjnych elementów budowlanych oraz oceniania i badania stanu technicznego:
 - a/ wszelkich budynków,
 - b/ budowli w budownictwie osób fizycznych oraz budowli służących do cel rozrywki, wypoczynku i sportu z wyłączeniem konstrukcji fundamentów głębokich i trudniejszych konstrukcji statycznie niewyznaczalnych.

/BH

Zastępca Dyrektora

mgr inż. Gabriel Kaczmarek

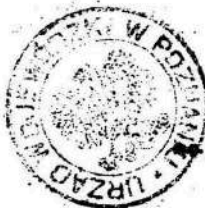

(podpis i pieczęć)

PZOMK 1 - 02492/M - 3070

DRUK GMP UW 1000/07 Nr106





Wielkopolska Okręgowa Rada Izby Architektów RP

ZAŚWIADCZENIE - ORYGINAŁ (wypis z listy architektów)

Wielkopolska Okręgowa Rada Izby Architektów RP zaświadcza, że:

mgr inż. arch. Zbigniew Antczak

posiadający kwalifikacje zawodowe do pełnienia samodzielnych funkcji technicznych w budownictwie w specjalności architektonicznej i w zakresie posiadanych uprawnień nr **70/89/PW**, jest wpisany na listę członków Wielkopolskiej Okręgowej Izby Architektów RP pod numerem: **WP-0378**.

Członek czynny od: 01-06-2002 r.

Data i miejsce wygenerowania zaświadczenia: 07-01-2025 r. Poznań.

Zaświadczenie jest ważne do dnia: **30-06-2026 r.**


Podpisano elektronicznie w systemie informatycznym Izby Architektów RP przez:
Piotr Bartosik, Sekretarz Okręgowej Rady Izby Architektów RP.

Nr weryfikacyjny zaświadczenia:

WP-0378-BYE3-369Y-FCEC-3277

Dane zawarte w niniejszym zaświadczeniu można sprawdzić podając nr weryfikacyjny zaświadczenia w publicznym serwisie internetowym Izby Architektów: www.izbaarchitektow.pl lub kontaktując się bezpośrednio z właściwą Okręgową Izbą Architektów RP.



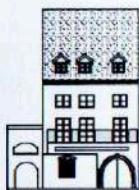

**WOJEWÓDZKI URZĄD OCHRONY ZABYTKÓW
w Poznaniu
WIELKOPOLSKI
WOJEWÓDZKI KONSERWATOR ZABYTKÓW**

61-834 Poznań
ul. Gołębia 2
tel. 618528003
618528004
fax. 618528002
<http://wosoz.ibip.pl>
e-mail: wuoz@poznan.wuoz.gov.pl

Poznań, dnia 10.08.2012r.

Po- WN. 5142. 6231.1.2012

Pan

**Zbigniew Antczak
Ul. Umińskiego 7A/36
61-517 Poznań**

Odpowiadając na Pana pismo z dnia 09.08.2012r. dot. potwierdzenia posiadania co najmniej 2-letniej praktyki zawodowej na budowie przy zabytkach nieruchomych wpisanych do rejestru zabytków Wielkopolski Wojewódzki Konserwator Zabytków potwierdza, że posiada Pan wymaganą wieloletnią praktykę zawodową na budowie przy zabytkach nieruchomych.

Tym samym spełnia Pan warunki określone w § 24 ust. 2 Rozporządzenia Ministra Kultury i Dziedzictwa Narodowego z dnia 27 lipca 2011r. w sprawie prowadzenia prac konserwatorskich, prac restauratorskich, robót budowlanych, badań konserwatorskich, badań architektonicznych i innych działań przy zabytku wpisanym do rejestru zabytków oraz badań archeologicznych (Dz.U.Nr 165, poz. 987), tj. może Pan kierować robotami budowlanymi oraz wykonywać nadzór inwestorski przy zabytkach nieruchomych wpisanych do rejestru zabytków zgodnie z posiadanymi przez Pana uprawnieniami budowlanymi.

Zastępca Wielkopolskiego
Wojewódzkiego Konserwatora
Zabytków w Poznaniu

[Signature]
mgr Joanna Górczyńska



URZĄD WOJEWÓDZKI
w Poznaniu
Wydział Planowania Przestrzennego,
Urbanistyki, Architektury i Budownictwa
61-714 Poznań, Al. Wolności 18
(pieczęć)

Poznań, dnia 29.05. 19 85 r.

Nr 158/85/Pw

Decyzja o stwierdzeniu przygotowania zawodowego
do pełnienia samodzielnych funkcji technicznych
w budownictwie

4 ust.2, § 6 ust.3, § 7

Na podstawie § i § 13 ust. 1 pkt. 2 lit. rozporządzenia Mi-
nistra Gospodarki Terenowej i Ochrony Środowiska z dnia 20 lutego 1975 r. w sprawie samodzielnych fun-
kcji technicznych w budownictwie (Dz. U. Nr 8, poz. 46) stwierdza się, że:

Obywatel(ku) Karol ZIMNY
(imię i nazwisko)

magister inżynier budownictwa
(tytuł naukowy — zawodowy)

urodzony(+) dnia 20 grudnia 19 54 r. w Poznaniu

posiada przygotowanie zawodowe upoważniające do wykonywania samodzielnych funkcji

projektanta
(rodzaj funkcji)

w specjalności konstrukcyjno — budowlanej
(rodzaj specjalności techniczno-budowlanej)

w zakresie konstrukcji budowlanych

(specjalizacja zawodowa)

Obywatel(ka) Karol Zimny
(imię i nazwisko)

jest upoważniony(a) do:

- 1/ sporządzania projektów w zakresie rozwiązań konstrukcyjno - budowlanych budynków oraz innych budowli, z wyłączeniem linii, węzłów i stacji kolejowych, dróg oraz lotniskowych dróg startowych i manipulacyjnych, mostów, budowli hydrotechnicznych i melioracji wodnych,
- 2/ sporządzania w budownictwie osób fizycznych projektów w zakresie rozwiązań architektonicznych:
 - a/ budynków inwentarskich i gospodarczych, adaptacji projektów typowych i powtarzalnych innych budynków oraz sporządzania planów zagospodarowania działki związanych z realizacją tych budynków,
 - b/ budowli nie będących budynkami.
- 3/ w budownictwie osób fizycznych - do kierowania nadzoru i kontroli budowy, kierowania i kontrolowania wytwarzania konstrukcyjnych elementów budowlanych oraz oceniania i badania stanu technicznego obiektów budowlanych.

URZĄD M.Ł. W. POZNANU

OPŁATA SKARBOWA 20 zł 20 zł 10 zł 10 zł

2-ca Główny Architekt Województwa
mgr inż. arch. Marzenna Zajączkowska
Wiceprezident Wydziału
(podpis i pieczęć)

PZG MK 6 - 62492/04 - 3000

Państwowa Służba Ochrony Zabytków
ODDZIAŁ WOJEWÓDZKI
Wojewódzki Konserwator Zabytków
61-834 POZNAN, ul. Gołębia 2
tel. 52-80-03, fax 52-80-02

Poznań, 23 lutego 1996r.

l. dz. . PSOZ .- 358/96

Z A Ś W I A D C Z E N I E Nr 82/10/96


Na podstawie art. 217 § 2 pkt 2 Kodeksu postępowania administracyjnego, i § . 17. i 20 rozporządzenia Ministra Kultury i Sztuki z dnia 11 stycznia 1994 r. o zasadach i trybie udzielania zezwoleń na prowadzenie prac konserwatorskich przy zabytkach oraz prac archeologicznych i wykopaliskowych, warunkach ich prowadzenia i kwalifikacjach osób, które mają prawo prowadzenia tej działalności /Dz. U. Nr 16, poz. 55/ stwierdzam, że:

Pan/i/ mgr inż. Karol Zimny
urodzony/a/ 20 grudnia 1954r.
zamieszkały/a/ Poznań, ul. Bydgoska 6/7 m7
posiada kwalifikacje w zakresie wykonywania projektów technicznych oraz nad-
zorowania prac w obiektach zabytkowych i objętych ochroną konserwatorską w
zakresie branży konstrukcyjno - budowlanej.

Niniejsze zaświadczenie nie zwalnia od obowiązku każdorazowego uzyskania zezwolenia wojewódzkiego konserwatora zabytków na prowadzenie prac przy zabytkach, określonego przepisami powołanego wyżej rozporządzenia.

Kopię zaświadczenia składa się do akt znajdujących się przy rejestrze wydanych zaświadczeń o kwalifikacjach.

Zaświadczenie wydaje się na wniosek zainteresowanego.

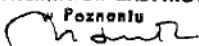W O J E W Ó D Z K I
K O N S E R W A T O R Z A B Y T K Ó W
P o z n a n i u

mgr Maria Strzałko

Otrzymuje:

- Pan/i/
Karol Zimny
ul. Bydgoska 6/7 m7
61-127. Poznań

Opłatę skarbową w wysokości
30.000 zł skasowano na wniosku
3,- zł



Zaświadczenie
o numerze weryfikacyjnym:
WKP-GC1-82G-CLL *

Pan Karol Zimny o numerze ewidencyjnym WKP/BO/5912/01
adres zamieszkania ul. Bydgoska 6/7 m.7, 61-127 Poznań
jest członkiem Wielkopolskiej Okręgowej Izby Inżynierów Budownictwa i posiada wymagane
ubezpieczenie od odpowiedzialności cywilnej.
Niniejsze zaświadczenie jest ważne od 2024-01-01 do 2024-12-31.

Zaświadczenie zostało wygenerowane elektronicznie i opatrzone bezpiecznym podpisem elektronicznym
weryfikowanym przy pomocy ważnego kwalifikowanego certyfikatu w dniu 2023-12-05 roku przez:

Andrzej Kulesa, Przewodniczący Rady Wielkopolskiej Okręgowej Izby Inżynierów Budownictwa.


(Zgodnie z art. 78¹ K.c.

§ 1. Do zachowania elektronicznej formy czynności prawnej wystarczy złożenie oświadczenia woli w postaci elektronicznej i opatrzenie go
kwalifikowanym podpisem elektronicznym.

§ 2. Oświadczenie woli złożone w formie elektronicznej jest równoważne z oświadczeniem woli złożonym w formie pisemnej.)

* Weryfikację poprawności danych w niniejszym zaświadczeniu można sprawdzić za pomocą numeru weryfikacyjnego zaświadczenia na
stronie Polskiej Izby Inżynierów Budownictwa www.piib.org.pl lub kontaktując się z biurem właściwej Okręgowej Izby Inżynierów
Budownictwa.



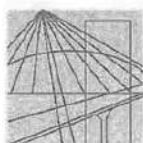

WIELKOPOLSKA
OKRĘGOWA
IZBA
INŻYNIERÓW
BUDOWNICTWA

OKRĘGOWA KOMISJA KWALIFIKACYJNA

sygn. akt WOIBB-OKK-KP-0054-90/2021

Poznań, dnia 17 grudnia 2021 r.

DECYZJA

Na podstawie art. 24 ust. 1 pkt 2 ustawy z dnia 15 grudnia 2000 r. o samorządach zawodowych architektów oraz inżynierów budownictwa (tekst jednolity: Dz. U. z 2019 r. poz. 1117) i art. 12 ust. 1 pkt 1, art. 12 ust. 2, 3, 4 i 4c pkt 1, art. 13 ust. 1, 2 i 4, art. 14 ust. 1 pkt 2 oraz art. 15a ust. 4 ustawy z dnia 7 lipca 1994 r. Prawo budowlane (tekst jednolity: Dz. U. z 2020 r. poz. 1333 z późn. zm.) po ustaleniu, że zostały spełnione warunki w zakresie przygotowania zawodowego oraz po złożeniu egzaminu na uprawnienia budowlane z wynikiem pozytywnym

Pan
Kasper Franciszek Zimny

magister inżynier
kierunek: Budownictwo
urodzony dnia 24 sierpnia 1986r. Poznań
otrzymuje

UPRAWNIENIA BUDOWLANE nr ewidencyjny WKP/0402/POOK/21

do projektowania bez ograniczeń
w specjalności konstrukcyjno-budowlanej

UZASADNIENIE

W związku z uwzględnieniem w całości żądania strony, na podstawie art. 107 § 4 ustawy z dnia 14 czerwca 1960 r. – Kodeks postępowania administracyjnego (tekst jednolity: Dz.U. z 2021 r. poz. 735 z późn. zm.) zwanej dalej „K.p.a.” odstępuje się od uzasadnienia decyzji. Zakres nadanych uprawnień budowlanych wskazano na odwrocie decyzji.

Pouczenie

1. Podstawą do wykonywania samodzielnych funkcji technicznych w budownictwie stanowi wpis do centralnego rejestru Głównego Inspektora Nadzoru Budowlanego oraz wpis na listę członków właściwej izby samorządu zawodowego.
2. Od niniejszej decyzji służy odwołanie do Krajowej Komisji Kwalifikacyjnej Polskiej Izby Inżynierów Budownictwa w Warszawie, za pośrednictwem Wielkopolskiej Okręgowej Komisji Kwalifikacyjnej Wielkopolskiej Okręgowej Izby Inżynierów Budownictwa w Poznaniu w terminie 14 dni od daty jej doręczenia.
Zgodnie z treścią art. 127a ustawy K.p.a.:
§ 1. W trakcie biegu terminu do wniesienia odwołania strona może zrzec się prawa do wniesienia odwołania wobec organu administracji publicznej, który wydał decyzję.
§ 2. Z dniem doręczenia organowi administracji publicznej oświadczenia o zrzeczeniu się prawa do wniesienia odwołania przez ostatnią ze stron postępowania, decyzja staje się ostateczna i prawomocna.
W przypadku złożenia przez stronę oświadczenia o zrzeczeniu się prawa do odwołania od decyzji (określonego w § 2) stronie nie przysługuje prawo do odwołania się ani skargi do sądu administracyjnego.



Przewodniczący
Okręgowej Komisji Kwalifikacyjnej WOIBB

prof. dr hab. inż. Wiesław Buczkowski



Na podstawie art.12 ust.1 pkt 1 i 5 ustawy Prawo budowlane Pan Kasper Franciszek Zimny jest upoważniony w specjalności konstrukcyjno-budowlanej do:

- projektowania, sprawdzania projektów budowlanych w specjalności objętej niniejszymi uprawnieniami i sprawowania nadzoru autorskiego,
- sprawowania kontroli technicznej utrzymania obiektów budowlanych **bez ograniczeń.**

Zgodnie z art. 15a ust. 4 ustawy Prawo budowlane niniejsze uprawnienia upoważniają do projektowania konstrukcji obiektu.

Na podstawie art. 15a ust. 1 ustawy Prawo budowlane uprawnienia budowlane do projektowania w odpowiedniej specjalności uprawniają do sporządzania projektu zagospodarowania działki lub terenu w zakresie danej specjalności.

Skład orzekający
Okręgowej Komisji Kwalifikacyjnej

Przewodniczący – prof. dr hab. inż. Wiesław Buczkowski:.....

Członek Komisji – dr hab. inż. Andrzej Barczyński:.....

Członek Komisji – dr inż. Daniel Pawlicki:.....

Otrzymują:

1. Pan Kasper Franciszek Zimny
2. Okręgowa Rada Izby
3. Główny Inspektor Nadzoru Budowlanego
4. a/a





Zaświadczenie

o numerze weryfikacyjnym:

WKP-WD7-K1K-AU3 *

Pan Kasper Franciszek Zimny o numerze ewidencyjnym WKP/BO/0018/22
adres zamieszkania ul. Urbanowska 20/27, 60-647 Poznań
jest członkiem Wielkopolskiej Okręgowej Izby Inżynierów Budownictwa i posiada wymagane
ubezpieczenie od odpowiedzialności cywilnej.
Niniejsze zaświadczenie jest ważne od 2025-01-01 do 2025-12-31.

Zaświadczenie zostało wygenerowane elektronicznie i opatrzone bezpiecznym podpisem elektronicznym
weryfikowanym przy pomocy ważnego kwalifikowanego certyfikatu w dniu 2024-11-26 roku przez:

Andrzej Kulesa, Przewodniczący Rady Wielkopolskiej Okręgowej Izby Inżynierów Budownictwa.


(Zgodnie z art. 78¹ K.c.

§ 1. Do zachowania elektronicznej formy czynności prawnej wystarczy złożenie oświadczenia woli w postaci elektronicznej i opatrzenie go
kwalifikowanym podpisem elektronicznym.

§ 2. Oświadczenie woli złożone w formie elektronicznej jest równoważne z oświadczeniem woli złożonym w formie pisemnej.)

* Weryfikację poprawności danych w niniejszym zaświadczeniu można sprawdzić za pomocą numeru weryfikacyjnego zaświadczenia na
stronie Polskiej Izby Inżynierów Budownictwa www.piib.org.pl lub kontaktując się z biurem właściwej Okręgowej Izby Inżynierów
Budownictwa.



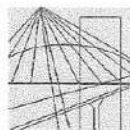

WIELKOPOLSKA
OKRĘGOWA
IZBA
INŻYNIERÓW
BUDOWNICTWA

OKRĘGOWA KOMISJA KWALIFIKACYJNA
sygn. akt WOIB-OKK-EP-EW-0054-0055-321/2021

Poznań, dnia 17 grudnia 2021 r.

DECYZJA

Na podstawie art. 24 ust. 1 pkt 2 ustawy z dnia 15 grudnia 2000 r. o samorządach zawodowych architektów oraz inżynierów budownictwa (tekst jednolity: Dz. U. z 2019 r. poz. 1117) i art. 12 ust. 1 pkt 1 i 2, art. 12 ust. 2, 3, 4, 4c pkt 3, art. 13, art. 14 ust. 1 pkt 4c oraz art. 15a ust. 22 ustawy z dnia 7 lipca 1994 r. Prawo budowlane (tekst jednolity: Dz. U. z 2020 r. poz. 1333 z późn. zm.) po ustaleniu, że zostały spełnione warunki w zakresie przygotowania zawodowego oraz po złożeniu egzaminu na uprawnienia budowlane z wynikiem pozytywnym

Pan
Arkadiusz Kozłowski

magister inżynier
kierunek: Elektrotechnika
urodzony dnia 25 kwietnia 1991r. Radziejów
otrzymuje

UPRAWNIENIA BUDOWLANE nr ewidencyjny WKP/0580/PWOE/21

**do projektowania i kierowania robotami budowlanymi bez ograniczeń
w specjalności instalacyjnej w zakresie sieci, instalacji i urządzeń
elektrycznych i elektroenergetycznych**

UZASADNIENIE

W związku z uwzględnieniem w całości żądania strony, na podstawie art. 107 § 4 ustawy z dnia 14 czerwca 1960 r. – Kodeks postępowania administracyjnego (tekst jednolity: Dz.U. z 2021 r. poz. 735 z późn. zm.) zwanej dalej „K.p.a.” odstępuje się od uzasadnienia decyzji. Zakres nadanych uprawnień budowlanych wskazano na odwołanie decyzji.

Pouczenie

1. Podstawą do wykonywania samodzielnych funkcji technicznych w budownictwie stanowi wpis do centralnego rejestru Głównego Inspektora Nadzoru Budowlanego oraz wpis na listę członków właściwej izby samorządu zawodowego.
2. Od niniejszej decyzji służy odwołanie do Krajowej Komisji Kwalifikacyjnej Polskiej Izby Inżynierów Budownictwa w Warszawie, za pośrednictwem Wielkopolskiej Okręgowej Komisji Kwalifikacyjnej Wielkopolskiej Okręgowej Izby Inżynierów Budownictwa w Poznaniu w terminie 14 dni od daty jej doręczenia.

Zgodnie z treścią art. 127a K.p.a.:

- § 1. W trakcie biegu terminu do wniesienia odwołania strona może zrezygnować z prawa do wniesienia odwołania wobec organu administracji publicznej, który wydał decyzję.
 - § 2. Z dniem doręczenia organowi administracji publicznej oświadczenia o zrzeczeniu się prawa do wniesienia odwołania przez ostatnią ze stron postępowania, decyzja staje się ostateczna i prawomocna.
- W przypadku złożenia przez stronę oświadczenia o zrzeczeniu się prawa do odwołania od decyzji (określonego w § 2) stronie nie przysługuje prawo do odwołania się ani skargi do sądu administracyjnego.



Przewodniczący
Okręgowej Komisji Kwalifikacyjnej WOIB

[Signature]
prof. dr hab. inż. Wiesław Buczkowski



Na podstawie art.12 ust.1 pkt 1-5 oraz art. 13 ust. 3 i 4 ustawy Prawo budowlane Pan Arkadiusz Kozłowski jest upoważniony w specjalności instalacyjnej w zakresie sieci, instalacji i urządzeń elektrycznych i elektroenergetycznych do:

- projektowania, sprawdzania projektów budowlanych w specjalności objętej niniejszymi uprawnieniami i sprawowania nadzoru autorskiego,
- kierowania budową lub innymi robotami budowlanymi,
- kierowania wytwarzaniem konstrukcyjnych elementów budowlanych oraz nadzoru i kontroli technicznej wytwarzania tych elementów,
- wykonywania nadzoru inwestorskiego,
- sprawowania kontroli technicznej utrzymania obiektów budowlanych

bez ograniczeń.

Zgodnie z art. 15a ust. 22 ustawy Prawo budowlane, niniejsze uprawnienia budowlane uprawniają do projektowania obiektu budowlanego i kierowania robotami budowlanymi związanymi z obiektem budowlanym, takim jak: sieci, instalacje i urządzenia elektryczne i elektroenergetyczne, w tym kolejowe, trolejbusowe i tramwajowe sieci trakcyjne, sieci trakcyjne metra, wraz z instalacjami i urządzeniami technicznymi zasilania w tym kolejowej, trolejbusowej i tramwajowej sieci trakcyjnej, sieci trakcyjne metra oraz elektrycznego ogrzewania rozjazdów.

Na podstawie art. 15a ust. 1 ustawy Prawo budowlane, uprawnienia budowlane do projektowania w odpowiedniej specjalności uprawniają do sporządzania projektu zagospodarowania działki lub terenu w zakresie danej specjalności.

Skład orzekający
Okręgowej Komisji Kwalifikacyjnej

Przewodniczący – prof. dr hab. inż. Wiesław Buczkowski:.....

Członek Komisji – dr hab. inż. Andrzej Barczyński:.....

Członek Komisji – dr inż. Daniel Pawlicki:.....

Otrzymują:

1. Pan Arkadiusz Kozłowski
2. Okręgowa Rada Izby
3. Główny Inspektor Nadzoru Budowlanego
4. a/a



Zaświadczenie

o numerze weryfikacyjnym:

WKP-Z9G-3IU-CI7 *

Pan Arkadiusz Kozłowski o numerze ewidencyjnym WKP/IE/0088/22

adres zamieszkania [REDACTED]

jest członkiem Wielkopolskiej Okręgowej Izby Inżynierów Budownictwa i posiada wymagane ubezpieczenie od odpowiedzialności cywilnej.

Niniejsze zaświadczenie jest ważne od 2025-01-01 do 2025-12-31.

Zaświadczenie zostało wygenerowane elektronicznie i opatrzone bezpiecznym podpisem elektronicznym weryfikowanym przy pomocy ważnego kwalifikowanego certyfikatu w dniu 2024-12-30 10:29:11 roku przez:

Andrzej Kulesa, Przewodniczący Rady Wielkopolskiej Okręgowej Izby Inżynierów Budownictwa.

Zgodnie z art. 781 K.c.

§ 1. Do zachowania elektronicznej formy czynności prawnej wystarczy złożenie oświadczenia woli w postaci elektronicznej i opatrzenie go kwalifikowanym podpisem elektronicznym.

§ 2. Oświadczenie woli złożone w formie elektronicznej jest równoważne z oświadczeniem woli złożonym w formie pisemnej.

* Weryfikację poprawności danych w niniejszym zaświadczeniu można sprawdzić za pomocą numeru weryfikacyjnego zaświadczenia na stronie Polskiej Izby Inżynierów Budownictwa www.piib.org.pl lub kontaktując się z biurem właściwej Okręgowej Izby Inżynierów Budownictwa.





WIELKOPOLSKA
OKRĘGOWA
IZBA
INŻYNIERÓW
BUDOWNICTWA

OKRĘGOWA KOMISJA KWALIFIKACYJNA
sygn. akt WOIIIB-OKK-EP-EW-0054-0055-231/2021

Poznań, dnia 17 grudnia 2021 r.

DECYZJA

Na podstawie art. 24 ust. 1 pkt 2 ustawy z dnia 15 grudnia 2000 r. o samorządach zawodowych architektów oraz inżynierów budownictwa (tekst jednolity: Dz. U. z 2019 r. poz. 1117) i art. 12 ust. 1 pkt 1 i 2, art. 12 ust. 2, 3, 4, 4c pkt 3, art. 13, art. 14 ust. 1 pkt 4c oraz art. 15a ust. 22 ustawy z dnia 7 lipca 1994 r. Prawo budowlane (tekst jednolity: Dz. U. z 2020 r. poz. 1333 z późn. zm.) po ustaleniu, że zostały spełnione warunki w zakresie przygotowania zawodowego oraz po złożeniu egzaminu na uprawnienia budowlane z wynikiem pozytywnym

Pan
Błażej Makowski
magister inżynier
kierunek: Elektrotechnika
urodzony dnia 20 listopada 1991r. Kalisz
otrzymuje

UPRAWNIENIA BUDOWLANE nr ewidencyjny WKP/0581/PWOE/21

**do projektowania i kierowania robotami budowlanymi bez ograniczeń
w specjalności instalacyjnej w zakresie sieci, instalacji i urządzeń
elektrycznych i elektroenergetycznych**

UZASADNIENIE

W związku z uwzględnieniem w całości żądania strony, na podstawie art. 107 § 4 ustawy z dnia 14 czerwca 1960 r. – Kodeks postępowania administracyjnego (tekst jednolity: Dz.U. z 2021 r. poz. 735 z późn. zm.) zwanej dalej „K.p.a.” odstępuje się od uzasadnienia decyzji. Zakres nadanych uprawnień budowlanych wskazano na odwrocie decyzji.

Pouczenie

1. Podstawą do wykonywania samodzielnych funkcji technicznych w budownictwie stanowi wpis do centralnego rejestru Głównego Inspektora Nadzoru Budowlanego oraz wpis na listę członków właściwej izby samorządu zawodowego.
2. Od niniejszej decyzji służy odwołanie do Krajowej Komisji Kwalifikacyjnej Polskiej Izby Inżynierów Budownictwa w Warszawie, za pośrednictwem Wielkopolskiej Okręgowej Komisji Kwalifikacyjnej Wielkopolskiej Okręgowej Izby Inżynierów Budownictwa w Poznaniu w terminie 14 dni od daty jej doręczenia.

Zgodnie z treścią art. 127a K.p.a.:


§ 1. W trakcie biegu terminu do wniesienia odwołania strona może zrzec się prawa do wniesienia odwołania wobec organu administracji publicznej, który wydał decyzję.

§ 2. Z dniem doręczenia organowi administracji publicznej oświadczenia o zrzeczeniu się prawa do wniesienia odwołania przez ostatnią ze stron postępowania, decyzja staje się ostateczna i prawomocna.

W przypadku złożenia przez stronę oświadczenia o zrzeczeniu się prawa do odwołania od decyzji (określonego w § 2) stronie nie przysługuje prawo do odwołania się ani skargi do sądu administracyjnego.



Przewodniczący
Okręgowej Komisji Kwalifikacyjnej WOIIIB

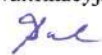
prof. dr hab. inż. Wiesław Buczkowski



Na podstawie art.12 ust.1 pkt 1-5 oraz art. 13 ust. 3 i 4 ustawy Prawo budowlane Pan Błażej Makowski jest upoważniony w specjalności instalacyjnej w zakresie sieci, instalacji i urządzeń elektrycznych i elektroenergetycznych do:

- projektowania, sprawdzania projektów budowlanych w specjalności objętej niniejszymi uprawnieniami i sprawowania nadzoru autorskiego,
- kierowania budową lub innymi robotami budowlanymi,
- kierowania wytwarzaniem konstrukcyjnych elementów budowlanych oraz nadzoru i kontroli technicznej wytwarzania tych elementów,
- wykonywania nadzoru inwestorskiego,
- sprawowania kontroli technicznej utrzymania obiektów budowlanych **bez ograniczeń.**

Zgodnie z art. 15a ust. 22 ustawy Prawo budowlane, niniejsze uprawnienia budowlane uprawniają do projektowania obiektu budowlanego i kierowania robotami budowlanymi związanymi z obiektem budowlanym, takim jak: sieci, instalacje i urządzenia elektryczne i elektroenergetyczne, w tym kolejowe, trolejbusowe i tramwajowe sieci trakcyjne, sieci trakcyjne metra, wraz z instalacjami i urządzeniami technicznymi zasilania w tym kolejowej, trolejbusowej i tramwajowej sieci trakcyjnej, sieci trakcyjne metra oraz elektrycznego ogrzewania rozjazdów.

Na podstawie art. 15a ust. 1 ustawy Prawo budowlane, uprawnienia budowlane do projektowania w odpowiedniej specjalności uprawniają do sporządzania projektu zagospodarowania działki lub terenu w zakresie danej specjalności.

Skład orzekający
Okręgowej Komisji Kwalifikacyjnej

Przewodniczący – prof. dr hab. inż. Wiesław Buczkowski:.....

Członek Komisji – dr hab. inż. Andrzej Barezyński:.....

Członek Komisji – dr inż. Daniel Pawlicki:.....

Otrzymują:

1. Pan Błażej Makowski
2. Okręgowa Rada Izby
3. Główny Inspektor Nadzoru Budowlanego
4. a/a





Zaświadczenie

o numerze weryfikacyjnym:

WKP-EXG-LAB-JG1 *

Pan Błażej Makowski o numerze ewidencyjnym WKP/IE/0091/22

adres zamieszkania [REDACTED]

jest członkiem Wielkopolskiej Okręgowej Izby Inżynierów Budownictwa i posiada wymagane ubezpieczenie od odpowiedzialności cywilnej.

Niniejsze zaświadczenie jest ważne od 2025-01-01 do 2025-12-31.

Zaświadczenie zostało wygenerowane elektronicznie i opatrzone bezpiecznym podpisem elektronicznym weryfikowanym przy pomocy ważnego kwalifikowanego certyfikatu w dniu 2024-11-20 12:19:31 roku przez:

Andrzej Kulesa, Przewodniczący Rady Wielkopolskiej Okręgowej Izby Inżynierów Budownictwa.

Zgodnie z art. 781 K.c.

§ 1. Do zachowania elektronicznej formy czynności prawnej wystarczy złożenie oświadczenia woli w postaci elektronicznej i opatrzenie go kwalifikowanym podpisem elektronicznym.

§ 2. Oświadczenie woli złożone w formie elektronicznej jest równoważne z oświadczeniem woli złożonym w formie pisemnej.

* Weryfikację poprawności danych w niniejszym zaświadczeniu można sprawdzić za pomocą numeru weryfikacyjnego zaświadczenia na stronie Polskiej Izby Inżynierów Budownictwa www.piib.org.pl lub kontaktując się z biurem właściwej Okręgowej Izby Inżynierów Budownictwa.



OPIS TECHNICZNY

DO PROJEKTU ARCHITEKTONICZNO-BUDOWLANEGO KONSERWATORSKIEGO REMONTU BUDYNKU KOŚCIOŁA PW. ŚW. MARCINA W KACZKOWIE

ul. Kaczkowo 9, 64-130 Kaczkowo
dz. nr. 131, Gmina Rydzyna-Obszar Wiejski, powiat leszczyński, województwo wielkopolskie

1. CZĘŚĆ OGÓLNA

PODSTAWA OPRACOWANIA

- Zlecenie Inwestora (Parafii rzymsko-katolickiej pw. św. Marcina, Kaczkowo 9, 64-130 Kaczkowo) dotyczące wykonania projektu budowlanego.
- Inwentaryzacja architektoniczna wykonana przez Marzenna Zajączkowska minimalDEsign w czerwcu 2023 roku
- Uzgodnienia techniczno-materiałowe dokonane przez autora projektu z Inwestorem.
- Posiadana wiedza techniczna i konserwatorska w dziedzinie konserwacji zabytków nieruchomych.
- Opracowanie mgr inż. Karola Zimnego „Ekspertyza konserwatorsko-konstrukcyjna o stanie technicznym budynku kościoła pw. Św. Marcina w Kaczkowie” z października 2024 r.
- Opracowanie mgr inż. Jerzego Borwińskiego „Spostrzeżenia i wyniki z lustracji konserwatorskiej. Program prac konserwatorskich i renowacyjnych” z kwietnia 2025.
- Wizja lokalna połączona z inwentaryzacją elementów więźby dachowej i jej uszkodzeń oraz wykonaniem dokumentacji fotograficznej.
- Karta ewidencyjna zabytku
- Obowiązujące normy i przepisy

CEL I ZAKRES OPRACOWANIA

Niniejsze opracowanie obejmuje projekt architektoniczno-budowlany konserwatorski remontu budynku kościoła rzymsko-katolickiego pw. św. Marcina w Kaczkowie. Budynek kościoła pw. św. Marcina w Kaczkowie jest zabytkiem architektury sakralnej wpisanym decyzją Wielkopolskiego Wojewódzkiego Konserwatora Zabytków w Poznaniu, do rejestru zabytków, pod numerem **371/Wikp/A** z 09.09.1968 r.

Planowana inwestycja ma na celu ratowanie budynku oraz przywrócenie dawnej świetności historycznemu budynkowi kościoła, przy jednoczesnym dostosowaniu do obecnie obowiązujących przepisów. Celem prac jest powstrzymanie procesu niszczenia, ich naprawa oraz działania mające na celu możliwie najwierniejsze przywrócenie utraconych walorów architektonicznych. W zakres opracowania wchodzi prace ciesielskie, dekarские, wykończeniowe, murarskie, restauratorskie.

1.1. RODZAJ I KATEGORIA OBIEKTU BUDOWLANEGO

Przedmiotem opracowania jest kościół, czyli budynek użyteczności publicznej.
Kategoria obiektu budowlanego: **X**

1.2. ZAMIERZONY SPOSÓB UŻYTKOWANIA

Budynek użyteczności publicznej - obiekt kultu religijnego - kościół, przeznaczony do sprawowania obrzędów religijnych oraz gromadzenia wiernych.
Pozostaje - jak istniejący.



1.3. UKŁAD PRZESTRZENNY I FORMA ARCHITEKTONICZNA:

Istniejący kościół o konstrukcji drewnianej słupowo-ryglowej, wypełnionej cegłą i otynkowany.

Kościół pw. św. Marcina w Kaczkowie to budowla jednonawowa, niepodpiwniczona, z prezbiterium od strony wschodniej. Do bryły głównej przylegają jednokondygnacyjne przybudówki: zakrystia od strony północnej, kaplica Matki Boskiej z przedsionkiem od strony południowej (1966 r.) oraz kostnica po stronie zachodniej. Od północnego zachodu znajduje się trójkondygnacyjna wieża, zwieńczona czterospadowym hełmem krytym gontem drewnianym. Na pierwszym piętrze wieży zlokalizowana jest empora z balkonem. Poddasze budynku ma charakter nieużytkowy. Ostatnia kondygnacja wieży jest niedostępna.

1.4. CHARAKTERYSTYCZNE PARAMETRY OBIEKTU BUDOWLANEGO

a) kubatura - 1600m³

b) zestawienie powierzchni:

Wieża = 15,9 m²

Nawa = 80,6 m²

Kaplica = 18,4 m²

Zakrystia i kostnica = 41 m²

Suma = 156 m²

c) wysokość, długość, szerokość budynku:

długość elewacji frontowej: ok. 15.40 m;

długość elewacji bocznej: ok. 18.50 m;

d) liczba kondygnacji: 1

e) powierzchnia zabudowy: ok. 180.43 m²

f) wysokości:

wysokość gzymsu: ok. 5.00 m;

wysokość kalenicy budynku głównego: ok. 10.80 m;

wysokość kalenicy transeptu północnego: ok. 8.20 m;

wysokość kalenicy transeptu południowego: ok. 8.20 m;

wysokość gzymsu wieży: ok. 11.25 m;

wysokość najwyższej położonego elementu wieży: ok. 18.80 m;

1.5. OPINIA GEOTECHNICZNA I SPOSÓB POSADOWIENIA OBIEKTU BUDOWLANEGO:

Kościół posadowiony jest na fundamentach wykonanych z kamieni i gruzu ceglanego (tzw. narzut kamienny). Brak opinii geotechnicznej.

1.6. ZAMIERZENIE BUDOWLANE DOTYCZĄCE BUDYNKU:

Zamierzeniem budowlanym jest remont kościoła, ratowanie konstrukcji.

1.7. ZAMIERZENIE BUDOWLANE DOTYCZĄCE BUDYNKU WIELORODZINNEGO:

Nie dotyczy

1.8. NIEZBĘDNE WARUNKI DO KORZYSTANIA Z OBIEKTU PRZEZ OSOBY NIEPEŁNOSPRAWNE:



Kościół to obiekt parterowy, jest dostępny dla osób niepełnosprawnych. Nie zmienia się warunków korzystania. Główne wejście dostosowane dla osób niepełnosprawnych; Budynek nie stanowi barier architektonicznych.

1.9. PARAMETRY TECHNICZNE OBIEKTU BUDOWLANEGO CHARAKTERYZUJĄCE WPŁYW OBIEKTU BUDOWLANEGO NA ŚRODOWISKO I JEGO WYKORZYSTYWANIE ORAZ NA ZDROWIE LUDZI I OBIEKTY SĄSIEDNIE POD WZGLĘDEM:

a) zapotrzebowania i jakości wody oraz ilości, jakości i sposobu odprowadzania ścieków oraz wód opadowych,

Nie dotyczy

b) emisji zanieczyszczeń gazowych, w tym zapachów, pyłowych i płynnych, z podaniem ich rodzaju, ilości i zasięgu rozprzestrzeniania się,

Nie dotyczy

c) rodzaju i ilości wytwarzanych odpadów,

Nie dotyczy

d) właściwości akustycznych oraz emisji drgań, a także promieniowania, w szczególności jonizującego, pola elektromagnetycznego i innych zakłóceń, z podaniem odpowiednich parametrów tych czynników i zasięgu ich rozprzestrzeniania się,

Nie dotyczy

e) wpływu obiektu budowlanego na istniejący drzewostan, powierzchnię ziemi, w tym glebę, wody powierzchniowe i podziemne

Nie dotyczy

Przyjęte w projekcie budowlanym rozwiązania przestrzenne, funkcjonalne i techniczne wykazują ograniczenie lub eliminację wpływu obiektu budowlanego na środowisko przyrodnicze, zdrowie ludzi i inne obiekty budowlane.

Obszar oddziaływania obiektu - planowanej inwestycji zamyka się w granicach działki nr 131 (Gmina Rydzyna-Obszar Wiejski, powiat leszczyński), na której został on zaprojektowany. Obszar oddziaływania obiektu określono zgodnie z art. 3 pkt. 20, art. 20 ust. 1 pkt. 1c oraz art. 34 ust. 3 pkt. 5 Prawa budowlanego, spełniając wymogi §13a Rozporządzenia Ministra Transportu, Budownictwa i Gospodarki Morskiej w sprawie szczegółowego zakresu formy projektu budowlanego (tekst jednolity: Dz. U. z 2018 r. poz. 1935). Został on określony w oparciu o rozporządzenie w sprawie warunków technicznych, jakim powinny odpowiadać budynki i ich usytuowanie (Dz. U. 2002 nr 75 poz. 690 z późniejszymi zmianami).

Planowana inwestycja nie powoduje ograniczenia w sposobie użytkowania lub zagospodarowania sąsiednich działek. Rozwiązania przyjęte w niniejszym projekcie nie powodują zanieczyszczenia powietrza, zapylenia, hałasu, odoru, drgań, a także nie zmieniają stosunków wodnych na działkach sąsiednich. Projektowane rozwiązania nie będą wpływać na sąsiednie nieruchomości w zakresie zacieniania oraz przesłaniania.

1.10. ZAOPATRZENIE W ENERGIĘ I CIEPŁO

- w przypadku zamierzenia budowlanego dotyczącego budynku – analiza technicznych, środowiskowych i ekonomicznych możliwości realizacji wysoce wydajnych systemów



alternatywnych zaopatrzenia w energię i ciepło, w tym zdecentralizowanych systemów dostawy energii opartych na energii ze źródeł odnawialnych, kogenerację, ogrzewanie lub chłodzenie lokalne lub blokowe, w szczególności gdy opiera się całkowicie lub częściowo na energii z odnawialnych źródeł energii, o których mowa w art. 2 pkt 22 ustawy z dnia 20 lutego 2015 r. o odnawialnych źródłach energii (Dz. U. z 2022 r. poz. 1378 i 1383), oraz pompy ciepła, określającą:

a) oszacowanie rocznego zapotrzebowania na energię użytkową do ogrzewania, wentylacji, przygotowania ciepłej wody użytkowej,

Nie dotyczy

b) dostępne nośniki energii,

Nie dotyczy

c) wybór dwóch systemów zaopatrzenia w energię do analizy porównawczej:

– systemu konwencjonalnego oraz systemu alternatywnego albo

– systemu konwencjonalnego oraz systemu hybrydowego, rozumianego jako połączenie systemu konwencjonalnego i alternatywnego,

Nie dotyczy

d) obliczenia optymalizacyjno-porównawcze dla wybranych systemów zaopatrzenia w energię,

Nie dotyczy

e) wyniki analizy porównawczej i wybór systemu zaopatrzenia w energię;

Nie dotyczy

1.11. TERMOREGULACJA

w stosunku do budynku – analiza technicznych i ekonomicznych możliwości wykorzystania urządzeń, które automatycznie regulują temperaturę oddzielnie w poszczególnych pomieszczeniach lub w wyznaczonej strefie ogrzewanej, zgodnie z § 135 ust. 7–10 i § 147 ust. 5–7 rozporządzenia Ministra Infrastruktury z dnia 12 kwietnia 2002 r. w sprawie warunków technicznych, jakim powinny odpowiadać budynki i ich usytuowanie (Dz. U. z 2022 r. poz. 1225);

Nie dotyczy

1.12. INFORMACJE O ZASADNICZYCH ELEMENTACH WYPOSAŻENIA BUDOWLANO-INSTALACYJNEGO, ZAPEWNIAJĄCYCH UŻYTKOWANIE OBIEKTU BUDOWLANEGO ZGODNIE Z PRZEZNACZENIEM;

Wyposażenie budowlano-instalacyjne istniejące, bez zmian.

1.13. DANE DOTYCZĄCE WARUNKÓW OCHRONY PRZECIWPOŻAROWEJ

Kościół jest wyposażony w instalację alarmową przeciwpożarową (system sygnalizacji pożaru). Niniejsze opracowanie nie przewiduje zmian w zakresie systemu sygnalizacji pożaru. System należy badać co najmniej raz w roku, zgodnie z Rozporządzeniem Ministra Spraw Wewnętrznych i Administracji z dnia 7 czerwca 2010 r. w sprawie ochrony przeciwpożarowej budynków, innych obiektów budowlanych i terenów wraz z późniejszymi zmianami.

Z uwagi na kubaturę obiektu powyżej 1000m³ przewiduje się montaż Zestawu Przeciwpożarowego Wyłącznika Prądu odłączającego zasilanie w całym obiekcie.



Budynek zostanie zgodnie z niniejszym opracowaniem wyposażony w instalację odgromową (poziom LPS III).

Kościół drewniany, kategoria ZL I, stanowi jedną strefę pożarową. Zapewnione są drogi ewakuacyjne, dojazd pożarowy i hydrant zewnętrzny. W ramach remontu przewiduje się impregnację ogniochronną, wyposażenie w gaśnice oraz instalację systemu sygnalizacji pożaru i instalacji odgromowej.

2. CHARAKTERYSTYKA OBIEKTU

2.1. Lokalizacja:

Budynek kościoła parafialnego pw. św. Marcina w Kaczkowie zlokalizowany jest przy ul. Kaczkowo 9, na działce ewidencyjnej nr 131, obręb Kaczkowo, gmina Rydzyna – Obszar Wiejski, powiat leszczyński, województwo wielkopolskie (identyfikator działki: 301304_5.0004.124). Działka jest zagospodarowana, ogrodzona murem kamienno-ceglanym i pełni funkcję przykościelną; znajduje się na niej także cmentarz.

Obiekt usytuowany jest w południowej części miejscowości Kaczkowo, przy bocznej drodze stanowiącej odnogę trasy głównej Leszno–Rawicz.

Kościół pochodzi z pierwszej połowy XVIII wieku. Wzniesiony został w 1729 r. i reprezentuje drewnianą architekturę sakralną o konstrukcji szachulcowej. Budynek zachował większość historycznych cech stylowych.

Świątynia wpisana jest do rejestru zabytków województwa wielkopolskiego pod numerem 371/Wlkp/A z dnia 9 września 1968 r. jako „kościół parafialny pw. św. Marcina (dawniej pw. św. Mikołaja), konstrukcja szachulcowa, 1729 r.”.

Budynek zachował większość historycznych cech stylowych.
Obiekt znajduje się na terenie nie objętym MPZP.

2.2. Zagospodarowanie terenu:

Projekt nie przewiduje zmian w zagospodarowaniu terenu. Budynek istniejący, projekt nie zmienia jego parametrów kubaturowych.

Miejsca postojowe - BEZ ZMIAN;
Przyłącza infrastruktury technicznej istniejące - BEZ ZMIAN;
Odprowadzenie wód opadowych i roztopowych - BEZ ZMIAN;
z nieruchomości oraz z nawierzchni szczelnych odbywać się będzie na grunt w obrębie działki objętej wnioskiem.
Pojemniki na śmieci uwzględniające wymóg segregacji odpadów - BEZ ZMIAN;
Ukształtowanie terenu - BEZ ZMIAN
Ogrodzenie działki - BEZ ZMIAN.

2.3. Rys historyczny obiektu:

Pierwsza wzmianka o Kaczkowie, wówczas wsi należącej do Śląska, pochodzi z 1326 roku. Parafia została najprawdopodobniej erygowana w XIII lub XIV wieku, a pierwszy – dziś już nieistniejący – drewniany kościół powstał w XV wieku.



Po roku 1563 kościół przeszedł w ręce ewangelików i dopiero po połowie XVII wieku powrócił do katolików. Ze względu na zły stan techniczny, stary kościół został rozebrany w 1670 roku. Cztery lata później, z inicjatywy rodu Lessel-Stosch, wzniesiono nową, drewnianą świątynię, która do 1686 roku pełniła funkcję kościoła filialnego parafii w Czerninie. W tym samym roku przywrócono w Kaczkowie samodzielną parafię, a jej pierwszym proboszczem został ks. Leopold Ksawery Wallis.

W 1729 roku do zachodniej fasady dobudowano wieżę. Z kolei w 1765 roku, z powodu braku środków na utrzymanie proboszcza, parafia ponownie została podporządkowana proboszczowi z Czerniny.

W 1817 roku dotychczasową konstrukcję drewnianą zastąpiono szkieletową, wypełnioną cegłą i otynkowaną. Zmiany te spowodowały zmniejszenie powierzchni świątyni. W 1820 roku na wieżę zamontowano zegar.

W 1925 roku, na mocy bulli papieża Piusa XI, kościół został wyłączony spod jurysdykcji parafii w Czerninie i diecezji wrocławskiej, a przyłączony do archidiecezji poznańskiej. Do wybuchu II wojny światowej duszpasterstwo prowadzili tu kapłani z parafii w Rydzynie i Gołaszynie. Podczas okupacji był to jedyny kościół w powiecie leszczyńskim otwarty dla Polaków.

W latach 1947–1953 przeprowadzono gruntowny remont, którym kierował ówczesny proboszcz, ks. Zygmunt Pilawski.



Fot. Elewacja południowo-wschodnia (Karta Ewidencji Zabytków, nr 14270, WLKP)

Wymieniono wówczas ceglane wypełnienie konstrukcji, dobudowano kaplicę Matki Boskiej z przedsionkiem po południowej stronie nawy (na elewacji umieszczono płytę epitafijną z piaskowca z 1642 roku), przebudowano zakrystię. W 1966 roku powstał przedsionek po wschodniej stronie zakrystii, a w 1977 – nowy mur okalający teren kościoła.

W 1983 roku przeprowadzono kolejne prace remontowe: odwilgocenie; dostawienie ceglanej ściany od wewnątrz, otynkowanie, wymiana zniszczonego stropu, wzmocnienie belek, położenie nowej posadzki, wymiana instalacji elektrycznej, remont dachu, konserwacja elementów drewnianych. W 1984 roku zakończono prace konserwacyjne wieży i położono nowe orywnowanie. Kolejne prace remontowo - konserwatorskie przeprowadzono w 2009 roku.

W latach 1947-1953 i 2009 przeprowadzono prace remontowe, które jednak miały charakter powierzchniowy. Analiza konstrukcji wskazuje, że w przeszłości użyto drewna niecałkowicie

sezonowanego – potwierdzają to rozszczepienia znaków montażowych obserwowane na więźbie. W roku 2009 nastąpiła wymiana fragmentów elementów drewnianych i tynków wypełnienia konstrukcji.

3. OPIS STANU ISTNIEJĄCEGO

3.1. FUNDAMENTY:

Kościół posadowiony jest na fundamentach wykonanych z kamieni i gruzu ceglanego (tzw. narzut kamienny). Stan fundamentów stanowi obecnie zagrożenie dla stateczności i trwałości kościoła. Głębokość posadowienia wynosi ok. 85 cm poniżej poziomu terenu. Zewnętrzna okładzina ceglana, wtórna.

Podczas oględzin dokonano 3 odkrywek - sprawozdanie z badań archeologicznych w załączniku ZAL_6

Ustalenia opisane zostały w ekspertyzie konserwatorsko-konstrukcyjnej o stanie technicznym, opracowanej przez mgr inż. Karola Zimnego (październik 2024). ZAL_4

3.2. KONSTRUKCJA ŚCIAN:

Ściany w konstrukcji szkieletowej drewnianej słupowo-ryglowej, wypełnionej cegłą ceramiczną, otynkowane na ceglanej podmurówce. Klatka schodowa i kostnica w konstrukcji drewnianej z desek.

Podwalina i słupy w stanie zaawansowanej degradacji biologicznej (do 70% przekroju), widoczne wtórne naprawy wykonane w sposób niezgodny z zasadami sztuki budowlanej (tynki, deskowania, fleki), oraz nieszczelności wypełniane pianką montażową lub nieodpowiednim kitem. Widoczne zniszczenia dolnych partii ścian konstrukcyjnych. Widoczne spękania tynków na ceglanych wypełnieniach szkieletu spowodowane jest to użyciem tynków niedispersyjnych. Zniszczenia biologiczne (owady, grzyb i porosty). Brak izolacji poziomej pomiędzy cokołem a podwaliną. Brak oryginalnych tynków, brak kolorystyki.

3.3. STROP I WIĘŻBA DACHOWA:

Więźba dachowa.

Więźba o układzie stolcowo-jętkowym, oparta na jednym rzędzie słupów, wykonana z drewna sosnowego. Zastosowano tradycyjne połączenia ciesielskie: nakładki, wręby, czopy, łączone kołkami drewnianymi. Konstrukcja usztywniona w osi poddasza krzyżulcami. Drewno użyte do budowy więźby niewysezonowane. Około 30% długości krokwi wykazuje zaawansowaną korozję biologiczną.

Strop międzykondygnacyjny

Konstrukcja stropowa oparta na belkach drewnianych o przekroju ok. 32 cm, rozstawionych co 125 cm. Belki wtórnie wzmocnione obustronnie okrągłakami ze świeżego drewna, które uległy całkowitej degradacji, powodując przeniesienie korozji biologicznej na oryginalne belki.

Wypełnienie międzypolowe stanowi wełna mineralna, a całość osłonięta była folią PVC, ograniczającą paroprzepuszczalność i uniemożliwiającą prawidłową wentylację przegrody. W wyniku długotrwałego zawilgocenia stwierdzono: Rozległe zniszczenia biologiczne belek stropowych oraz dolnych partii słupów konstrukcyjnych; Porażenie drewna przez grzyby powodujące brunatny rozkład drewna (*najprawdopodobniej Serpula lacrymans*); Obecność szkodników technicznych drewna: *Anobium punctatum* (kołatek domowy), *Hylotrupes bajulus* (spuszczel pospolity); Miejscami doszło do całkowitego rozpadu drewna do postaci pylistej masy.

3.4. POKRYCIE DACHÓW KOŚCIOŁA:

Części budynku kryte odrębnymi dachami. Dachy dwu- i wielospadowe, pokryte podwójną dachówką karpiówką układaną w koronkę - nad nawą dach dwuspadowy zakończony od wschodu trójpołaciowo. Pokrycie stosunkowo nowe (2009). Poszycie znajduje się na deskowaniu. Brak izolacji termicznej. Dach nad kostnicą pokryty blachą.



Odprowadzenie wody opadowej za pomocą metalowych rynien i rur spustowych, które miejscami są nieszczelne i przyczyniły się do degradacji drewna.

3.5. WIEŻA

Wieża zachodnia, trójkondygnacyjna, wzniesiona w 1729 roku, posadowiona na rzucie kwadratu. Parter i piętro wieży wykonane w technologii murowanej, wyższe partie – w konstrukcji ryglowej drewnianej. Wieża zwieńczona wysokim dachem namiotowym krytym gontem, na połaciach którego widoczne są osady biologiczne.

Stan techniczny konstrukcji wieży oceniono jako zły. Elementy drewniane zdegradowane biologicznie, węzły konstrukcyjne poluzowane, część elementów wysunięta z gniazd. Wtórne deskowanie części ścian, oszalowanie w złym stanie technicznym. Górne kondygnacje wieży są obecnie niedostępne, co uniemożliwia pełną ocenę ich stanu zachowania.

3.6. STOLARKA OKIENNA I DRZWIOWA:

Stolarka drewniana, pojedynczo szklona. Widoczne powierzchniowe zabrudzenia i zużycie. Stolarka okienna i drzwiowa do zdeterminowania na miejscu podczas prac konserwatorskich.

Opracowanie na podstawie Białej Karty: Karta Ewidencji Zabytków, nr 14270, WLKP:
Otwory okienne w nawie, przedsionku i kaplicy – w formie sześciobocznej, osadzone w drewnianych węgarach, ujęte w proste, drewniane miecze. W zakrystii, kostnicy oraz w pomieszczeniu komunikacyjnym (schody na wieżę) – otwory prostokątne; w zakrystii – zabezpieczenie zewnętrzne kratą. W murowanej partii wieży – okna wąskie, podwójne, zamknięte łukiem pełnym, zewnętrznie zabezpieczone pojedynczym prętem metalowym z rozetką centralną; od wewnątrz – umieszczone we wnękach zamkniętych łukiem koszowym. W drewnianej części wieży – otwór okienny sklepiony łukiem pełnym, od wnętrza zamknięty okiennicą drewnianą.

Stolarka okienna – przeważnie pojedyncza, krosnowa, z uchylnym nadślepieniem; układ kwater: pięcio- lub sześcieelementowy, z bocznymi kwaterami nadślepienia w formie trójkątów. Ramy – drewniane, zawieszenie na zawiasach czopowych. W kostnicy – okna dwudzielne, pięciokwaterowe; w wieży – jednodelne, dwupoziomowe, krosnowe, z dolnymi rogami ramy łączonymi zawiasem kątowym. W pomieszczeniu schodowym – otwory okienne dwudzielne, ośmiokwaterowe. W zakrystii – okno dwuskrzydłowe, pięciokwaterowe.

Otwory drzwiowe – zamknięcia proste. Drzwi zewnętrzne – konstrukcja ramowa. Drzwi główne oraz w przedsionku południowym – dwuskrzydłowe, z układem desek w jodełkę, od strony wewnętrznej – deskowanie klepkowe z dekoracyjnymi ćwiekami w partiach bocznych. Zawieszenie – zawiasy czopowe. Zachowany zespół okuć – szyldy i klamki dekoracyjne: w przedsionku południowym klamka w formie liścia akantu; w drzwiach głównych – klamka mosiężna, spiralnie skręcona.

Do zakrystii – drzwi jednoskrzydłowe, o układzie desek romboidalnym, z nowym szyldem i klamką. Drzwi do przedsionków – osadzenie w drewnianych węgarach. Drzwi wewnętrzne w zakrystii – konstrukcja ramowo-płycinowa, jednoskrzydłowa, zawieszenie na zawiasach czopowych. Od strony zakrystii – cztery płyciny obwiedzione listwami, z wklęsło-wypukłym profilowaniem w formie rombu; od strony nawy – płyciny proste, również profilowane listwowo. Zespół okuć – współczesny.

3.7. INSTALACJE:

Budynek wyposażony jest w instalacje elektryczną (gniazdową, siłową, oświetleniową) oraz alarmową (system sygnalizacji pożaru).

Pozostałe instalacje bez zmian



3.8. WNĘTRZA, SCHODY, PODŁOGI:

Wnętrze kościoła ma charakter halowy, zamknięte od wschodniej strony prezbiterium. Schody prowadzące na chór z nadwieszonym balkonem są drewniane, jednobiegowe. Ściany wewnętrzne - konstrukcja ryglowa z wypełnieniem ceglanym. Podłogi w nawie głównej i kruchcie z płytek lastriko; w kaplicy Matki Boskiej i przedsionku z dekoracyjnych płytek ceramicznych z motywem roślinnym. W prezbiterium marmurowy podest. W stropie zakrystii wejście do pomieszczenia gospodarczego. Podłogi - stan dobry, bez zmian.

4. KONSTRUKCJA

4.1 PODSTAWOWE ZAŁOŻENIA PROJEKTU

Konstrukcję budynku przeliczono na oddziaływanie:

Wiatru zgodnie z Eurokod 1 Oddziaływanie na konstrukcje Część 1-4: Oddziaływanie ogólne. Oddziaływanie wiatru.

Śniegu zgodnie z Eurokod 1 Oddziaływanie na konstrukcje Część 1-3: Oddziaływanie ogólne. Obciążenie śniegiem.

Obciążeń stałych zgodnie z Eurokod 1 Oddziaływanie na konstrukcje Część 1-1: Oddziaływanie ogólne. Ciężar objętościowy, ciężar własny, obciążenia użytkowe w budynkach.

W wyniku obliczeń otrzymano przekroje elementów konstrukcyjnych zgodnie z PN-EN 1995 Eurokod 5: Projektowanie konstrukcji drewnianych i PN-EN 1992 Eurokod 2 -- Projektowanie konstrukcji z betonu.

Obliczenia statyczne i wymiarowanie elementów żelbetowych i drewnianych przeprowadzone zostały przy użyciu programu komputerowego RM-WIN, FD-WIN oraz PL-WIN firmy CADSIS.

Strefa wiatrowa – 1.

Strefa śniegowa – 1.

strefa przemarzania gruntu: przyjęto I (hz = 0.8 m)

kategoria geotechniczna obiektu: I

Charakterystyka rozwiązań materiałowych

- Drewno klasy C27
- stal zbrojeniowa B500SP
- beton klasy C25/30 XC2,
- beton klasy C12/15

1. Kategoria geotechniczna obiektu

Inwestycję zalicza się do I kategorii geotechnicznej przy prostych warunkach gruntowo-wodnych.

4.2 KONSTRUKCJA

Opis robót

Prace budowlane należy podzielić na następujące etapy: prace wstępne, prace fundamentowe, naprawa ścian zewnętrznych, naprawa konstrukcji stropu, wzmocnienie konstrukcji wieży oraz prace zabezpieczające.

Prace wstępne

Przed przystąpieniem do robót w kościele należy ustawić konstrukcję zabezpieczającą podpierającą elementy konstrukcyjne stropu oraz belkę podstropową na ścianach zewnętrznych. Konstrukcję zabezpieczającą należy umieścić wewnątrz i na zewnątrz kościoła. Następnie z



poddasza należy usunąć warstwy izolacji termicznej leżącej na suficie pomiędzy belkami stropowymi. Na zewnątrz należy skuć wtórną okładzinę cokołu z płytek ceramicznych. Na elewacji założyć monitoring geodezyjny umożliwiający pomiar przemieszczeń poziomych i pionowych.

Prace fundamentowe

Na etapie prac należy wzmocnić fundamenty z narzutu kamiennego. Wokół zewnętrznych ścian kościoła należy wykonać wykop wąskoprzestrzenny do poziomu spodu istniejącego posadowienia. Następnie należy wykonać wokół ścian w bezpośredniej bliskości ławy fundamentowej opaskę żelbetową z betonu C25/30. Opaska winna mieć szerokość minimum 40cm i wysokość 50cm. Wykonać przekładkę separacyjną z tkaniny geotechnicznej o gęstości max 170g/m². Opaskę należy połączyć z istniejącym fundamentem przy pomocy kotew ze stali trudnordzewiejącej o średnicy D=20mm w rozstawie co 50cm.

Na opasce oraz fundamencie pierwotnym powyżej opaski wykonać izolację pionową ze szlamu w systemie PCC.

Izolację pionową należy ochronić warstwą ze styropianu ekstrudowanego o grubości 2 cm lub innym materiałem uniemożliwiającym uszkodzenie i degradację izolacji pionowej ostrymi elementami gruntu.

Wykonać zasypkę wykopu.

Wykonać nową wyprawę cokołu w kształcie i formie zgodną z pierwotnym wyglądem.

Naprawa ścian zewnętrznych

Zakres wymiany drewnianych elementów określić po rozpoczęciu remontu.

Naprawę konstrukcji ścian zewnętrznych należy wykonywać etapowo, w jednym etapie naprawie można poddać maksymalnie 2 pola (przęsła) pomiędzy słupami.

Pod dolnym rygłem nad podwaliną wykonać konstrukcję podtrzymującą. Zdemontować maksymalnie 2 dolne pola wypełnień z cegły ceramicznej.

Następnie należy zdemontować drewnianą podwalinę pomiędzy słupami oraz wyrównać cokół (zaprawą bezcementową), a następnie ułożyć warstwę izolacji przeciwwilgociowej z materiału rolowego odpornego na promienie UV (np. papa lub epdm).

Wykonać nową podwalinę z drewna sosnowego klasy minimum C27 impregnowanego. Nie dopuszcza się łączenia odcinków podwalin w osi słupa. Łączenie należy wykonać w odległości od słupa w 1/6 rozpiętości pomiędzy słupami.

Jeżeli w remontowanym przęśle znajduje się skorodowany odcinek słupa to należy poddać wymianie ten fragment.

Połączenie należy wykonać przy użyciu złączy ciesielskich i śrub M20 klasy 5.8.

Po wykonaniu naprawy konstrukcji drewnianej należy wykonać wypełnienie pól z uprzednio zdemontowanej i odkażonej cegły na zaprawie trasowej.

Dopiero po odtworzeniu pola ściany można z robotami przenieść się na następny odcinek wymiany podwaliny.

Naprawa konstrukcji stropu

W pierwszej kolejności należy zdemontować wszystkie wzmocnienia belek stropowych z okrąglaków. Następnie całą powierzchnię stropu należy posprzątać i odkurzyć. Kolejną czynnością są powtórne i dokładne oględziny poszczególnych elementów konstrukcji drewnianej oraz wytypowanie elementów do wymiany lub naprawy. W miejscu belki przeznaczonej do wymiany należy wykonać obustronne wzmocnienia z nowych belek i wykonać złącza kątowe do mocowania deskowania sufitu, a następnie istniejącą uszkodzoną belkę zdemontować i o takich samych gabarytach zamontować powtórnie. Po montażu nowej belki należy połączyć wszystkie belki za pomocą prętów gwintowanych M16 klasy 5.8 w rozstawie co max. 50 cm z zastopowaniem podkładek powiększonych. Ważną częścią tej wymiany jest kwalifikacja złącza z belką



podwalinową pod słupami. W przypadku uszkodzenia lub korozji złącza należy je wzmocnić metodami ciesielskimi lub dokonać także wymiany fragmentu podwaliny. Minimalna długość wymiany musi wynosić 2 rozpiętości pomiędzy belkami stropu. Wszystkie elementy konstrukcyjne z drewna klasy minimum C27.

W tym etapie należy także dokonać wzmocnienia lub wymiany fragmentu słupa.

Uszkodzone krokwie należy wzmocnić poprzez przybicie przyładek o takim samym przekroju jak krokiew.

Wzmocnienie konstrukcji wieży

Wzmocnieniu należy poddać drewnianą konstrukcję wieży poprzez poddanie iniekcji niskociśnieniowej przy użyciu żywic epoksydowych o niskiej lepkości skorodowanych elementów drewnianych.

Uszkodzone węzły należy wzmocnić poprzez wypełnienie ubytków masą będącą mieszanką żywicy epoksydowej i fragmentów drewna o różnej granulacji lub wymienić fragment elementu drewnianego i łączyć metodami ciesielskimi. Następnie węzły należy owinać matami węglowymi dwukierunkowymi.

Zaleca się wymianę oszalowania wraz z olistwowaniem wieży.

Prace zabezpieczające

W pierwszej kolejności należy przeprowadzić fumigację czyli obróbkę fitosanitarną pozwalającą wyeliminować z drewna wszelkie patogeny – m.in. bakterie, grzyby i owady nie wyłączając ich form przetrwalnikowych. Prace wykonywać zgodnie z programem konserwatorskim.

Następnie całą konstrukcję drewnianą należy zabezpieczyć do IV klasy biologicznej poprzez wykonanie powłok malarskich przeznaczonych dla pomieszczeń o stałym pobycie ludzi.

Całą konstrukcję należy zabezpieczyć preparatami ogniochronnymi. Dopuszcza się stosowanie preparatów zabezpieczających jednocześnie przed zagrożeniami biologicznymi i ogniem.

Powtórnie ułożyć warstwę izolacji termicznej zdemontowanej przed przystąpieniem do robót i nadającej się do ponownego montażu.

Uwagi wykonawcze

- Podczas prowadzenia prac naprawczych należy zwrócić szczególną uwagę na zabezpieczenie konstrukcji przed gwałtowną utratą stateczności na czas prowadzenia robót.
- Wszystkie prace prowadzić pod stałym nadzorem osoby uprawnionej posiadającej uprawnienia do nadzorowania konstrukcji w obiektach zabytkowych.
- W trakcie prowadzenia prac naprawczych należy zwrócić szczególną uwagę na przestrzeganie przepisów o ochronie środowiska i BHP.

5. INSTALACJE ELEKTRYCZNE

5.1 UKŁAD ZASILANIA, WYŁĄCZENIE POŻAROWE

Istniejące przyłącze elektryczne budynku wykonane jest napowietrznie ze słupa elektroenergetycznego znajdującego się na działce nr 131. Przewiduje się zmianę sposobu zasilania oraz przeniesienie układu rozliczeniowego do złącza kablowo-pomiarowego.

Złącze kablowo pomiarowe należy posadzić na prefabrykowanym fundamencie w pobliżu istn. słupa elektroenergetycznego. Stosować materiały (złącze, linie kablową, rurę osłonową na słupie, obejmy, klemy, elementy łączeniowe) zgodne ze standardami operatora – Enea. Do projektowanego złącza kablowego należy przenieść zabezpieczenie przedlicznikowe lub zastosować analogiczne o tym samym prądzie znamionowym. Moc przyłączeniowa obiektu bez zmian.



Zmianę przyłącza, prace na linii należy zgłosić do służb OSD, przesyłając z wymagany wyprzedzeniem schemat, planowany zakres prac oraz termin realizacji.

Ze złącza kablowo pomiarowego prowadzić linię kablową zalicznikową do szafy wyłączenia pożarowego.

Rozdzielnicę RPOŻ wyposażać w rozłącznik z wyzwalaczem wzrostowym, przekaźnik faz, grzałkę uniemożliwiającą przemarzanie aparatury zabezpieczeniowej i wykonawczej. Stosować obudowę przystosowaną do warunków zewnętrznych, w obudowie odpornej na działanie promieni słonecznych oraz z wymagany poziomem szczelności min. IP54. Rozdzielnicę wyposażać wg. Schematu ideowego (wg. Projektu Technicznego)

Stosować zestaw PWP składający się z urządzenia wykonawczego (rozłącznika), urządzenia uruchamiającego (przycisku PWP) oraz urządzenia sygnalizacyjnego (lampki z potwierdzeniem zadziałania) z certyfikatem CNBOP lub na podstawie IDT z dopuszczeniem do stosowania jednostkowego. Zestaw Przeciwpowarowego Wyłącznika Prądu – PWP, będzie wyłączał zasilanie w całym obiekcie. Na rozdzielnicy RPOŻ należy zamontować przycisk uruchamiający oraz diody sygnalizacyjne.

Z rozdzielnicy RPOŻ prowadzić wewnętrzną linię kablową (WLZ) do istniejącej rozdzielnicy głównej obiektu. Linie kablową prowadzić w wykopie o głębokości 80cm w stosunku do docelowego poziomu terenu, na 10-cio centymetrowej podsypce z piasku. Kabel zasypać należy piaskiem o grubości warstwy nie mniejszej od 10 cm, następnie zagęścić tak, aby uzyskać współczynnik zagęszczenia równy 1. Trasę linii kablowej oznakować niebieską folią o szerokości min. 30cm, grubości min. 0,5mm, wykonaną z tworzywa sztucznego. Na skrzyżowaniach i zbliżeniach z odrębną infrastrukturą techniczną należy stosować rury osłonowe wykonane z polietylenu wysokiej gęstości (HDPE), o odporności na ściskanie klasy N, wyrażone w niutonach, nie niższe niż 450N.

Zbliżenia do innych instalacji lub zbliżenia do ewentualnych obiektów budowlanych wykonać zgodnie z N SEP-E-004 (zgodnie z punktem 3.1.5.1. – tablica 1 oraz zgodnie z punktem 3.1.5.2. - tablica 2).

W miejscach charakterystycznych (np. w rozdzielnicy, na skrzyżowaniach) na kablach stosować oznaczniki z określeniem relacji kabla, typu kabla, roku budowy. Przed przystąpieniem do robót trasa linii kablowych winna być wytyczona przez uprawnionego geodetę.

Do budynku kabel wprowadzić przez przepust wodo i pyłoszczelny.

Po zakończonych pracach należy wykonać geodezyjną inwentaryzację powykonawczą, stosowną mapę przekazać wraz z protokołem. Należy przewidzieć prace odtworzeniowe wewnątrz obiektu (posadzki, malowanie ścian etc.).

Istniejącą rozdzielnicę obiektu należy doposażyć o ogranicznik przepięć klasy T1+T2.

BADANIE URZĄDZEŃ PPOŻ (ZESTAWU PWP):

Zgodnie z Dz. U. 2023.0.822 tj. Rozporządzenie Ministra Spraw Wewnętrznych i Administracji z dnia 7 czerwca 2010 r. w sprawie ochrony przeciwpożarowej budynków, innych obiektów budowlanych i terenów Przeglądy techniczne i czynności konserwacyjne urządzeń ppoż powinny być przeprowadzane nie rzadziej niż raz w roku.

Badanie kontrolno-pomiarowe zestawu PWP powinno obejmować:

- oględziny, weryfikacja stanu technicznego każdego z elementów, prawidłowość łączy,
- weryfikacja sprawności mechanicznej (poprzez próbę uruchomienia przycisku, weryfikacje zaniku napięcia, weryfikacja prawidłowego stanu diod sygnalizacyjnych),
- oznakowanie urządzenia wykonawczego oraz urządzenia uruchamiającego i sygnalizacyjnego,
- pomiary rezystancji izolacji przewodów do przycisku PWP,



- protokół z badania powinien zawierać wyniki oględzin i testów, datę badania, datę sporządzenia, datę następnego badania.

Badania przeprowadzać może wyłącznie osoba posiadająca aktualne świadectwa kwalifikacyjne w zakresie E (eksploatacji) oraz D (dozoru) uprawniające do wykonywania badań kontrolno-pomiarowych w zakresie instalacji elektrycznych.

5.2 INSTALACJE WEWNĘTRZNE

Remont istniejących instalacji wewnętrznych znajduje się poza zakresem zadania oraz poza zakresem projektu.

Instalacje należy przebadać zgodnie z normą PN-HD 60364-6 i zweryfikować przydatność do ponownego użycia. W formie oględzin należy zweryfikować poprawność łączeniową w rozdzielnicach głównej, stan techniczny obudowy, aparatury, przewodów i kabli, urządzeń elektrycznych znajdujących się w obiekcie oraz osprzętu elektroinstalacyjnego. Wszelkie uszkodzenia, uchybienia, wyniki niespełniające wymagań normatywnych oraz bezpieczeństwa należy zgłosić Zamawiającemu i w porozumieniu z Zamawiającym zlecić prace naprawcze.

Należy zweryfikować trasy istn. kabli i przewodów, w szczególności w pobliżu podłoża palnego. Nie dopuszcza się prowadzenia przewodów bezpośrednio na podłożu palnym.

5.3 INSTALACJA ODGROMOWA, UZIEMIAJĄCA

INSTALACJA ODGROMOWA

Obliczenia analizy ryzyka oparte o arkusz 2 normy PN-EN 62305 pozwoliły zakwalifikować obiekt do III poziomu ochrony. Zgodnie z wymaganiami normy 62305 dla przyjętej klasy LPS III przyjęto promień toczący się kuli równy 45 m.

Dla bezpośredniego przejmowania prądów piorunowych wyładowań atmosferycznych na dachu projektowanego budynku przewidziano zastosowanie instalacji odgromowej w postaci siatki zwodów niski wykonanych z drutu odgromowego FeZn $\Phi 8\text{mm}$, oraz przewodów odprowadzających. Rozmieszczenie elementów instalacji odgromowej oraz stref ochronnych zostało przedstawione w części rysunkowej niniejszego opracowania rys. E-2.

W celu uniknięcia niebezpiecznych naprężeń wynikających ze zmiany długości drutu tworzącego siatkę, wywołanych przez zmiany temperatury, należy zastosować elastyczne elementy łączeniowe (kompensacja zmian długości zwodów poziomych pod wpływem zmian temperatury).

Zastosowane elementy LPS powinny wytrzymywać bez uszkodzenia elektromagnetyczne skutki prądu pioruna i przewidywalne przypadkowe naprężenia. Odpowiedzialność za właściwy montaż i trwałość montażu instalacji znajduje się po stronie wykonawcy.

Sposób montażu do dachu należy uzgodnić na etapie realizacji z branżą dekarską oraz Inspektorem Nadzoru.

INSTALACJA UZIEMIAJĄCA


Jako podstawowy uziom budynku przewiduje się uziom fundamentowy. Uziom fundamentowy wykonać zgodnie z częścią rysunkową, płaskownikiem StCu 25x4 łączonym do zbrojenia fundamentu. Z uziomu fundamentowego wyprowadzić marki bednarek do złącz kontrolnych oraz Głównej Szyny Uziemiającej. Wymagana rezystancja uziemienia poniżej 10 Ohm. W przypadku braku uzyskania oczekiwanego wyniku uziom uzupełnić o pionowe pręty uziomowe. Montaż uziomu należy realizować w porozumieniu z branżą konstrukcyjno-budowlaną.



Raport o działce

Podstawowe informacje o działce:

Identyfikator działki	301304_5.0004.131
Województwo	wielkopolskie
Powiat	leszczyński
Gmina	Rydzyzna - Obszar Wiejski
Obręb	Kaczkowo
Numer działki	131
Pole pow. w ewidencji gruntów (ha)	
KW	brak informacji
Grupa rejestrowa	
Oznaczenie użytku	
Oznaczenie konturu	
Data publikacji danych	2024-06-06
Informacje o pochodzeniu danych	Organem odpowiedzialnym za dane ewidencji gruntów i budynków jest Starosta Powiatu (ustawa Prawo geodezyjne i kartograficzne art. 7d pkt 1, Dz.U. z 2019 r. poz. 725).

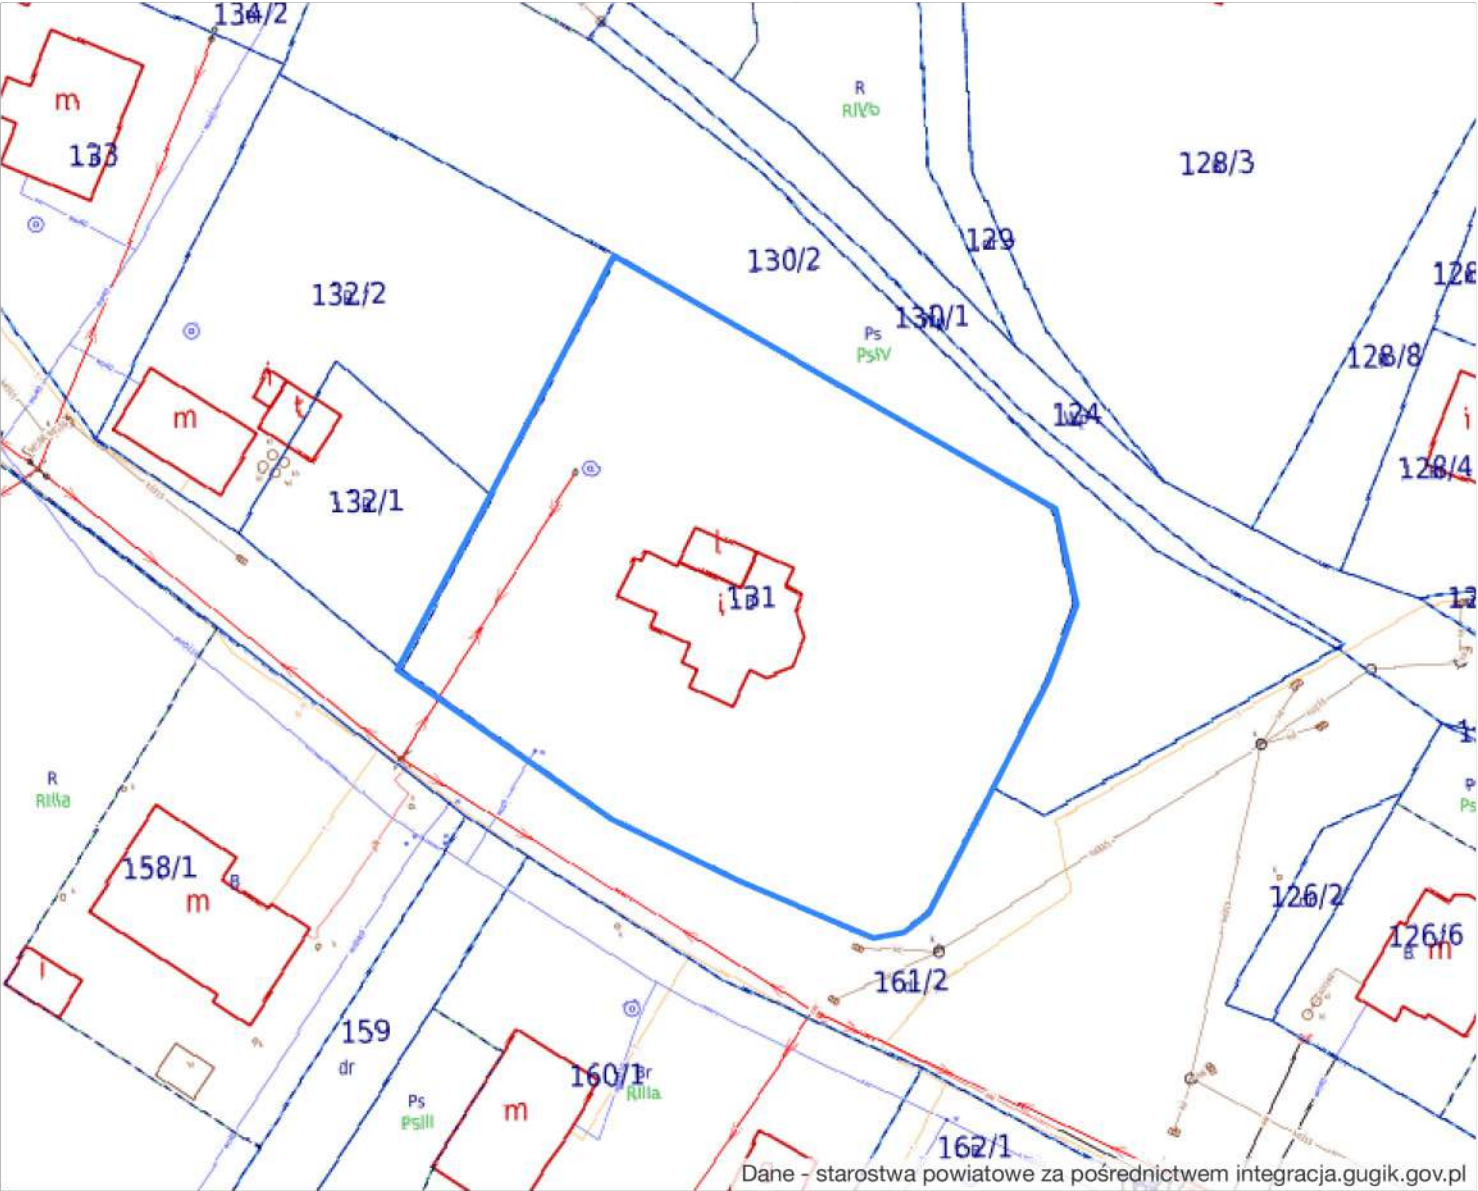

Lokalizacja:

Budynek kościoła parafialnego pw. św. Marcina w Kaczkowie zlokalizowany jest przy ul. Kaczkowo 9, na działce ewidencyjnej nr 131, obręb Kaczkowo, gmina Rydzyna – Obszar Wiejski, powiat leszczyński, województwo wielkopolskie (identyfikator działki: 301304_5.0004.124). Działka jest zagospodarowana, ogrodzona murem kamienno-ceglanym i pełni funkcję przykościelną; znajduje się na niej także cmentarz. Obiekt usytuowany jest w południowej części miejscowości Kaczkowo, przy bocznej drodze stanowiącej odnogę trasy głównej Leszno–Rawicz. Kościół pochodzi z pierwszej połowy XVIII wieku. Wzniesiony został w 1729 r. i reprezentuje drewnianą architekturę sakralną o konstrukcji szachulcowej. Budynek zachował większość historycznych cech stylowych. Świątynia wpisana jest do rejestru zabytków województwa wielkopolskiego pod numerem 371/Wlkp/A z dnia 9 września 1968 r. jako „kościół parafialny pw. św. Marcina (dawniej pw. św. Mikołaja), onstrukcja szachulcowa, 1729 r.”. Budynek zachował większość historycznych cech stylowych. Obiekt znajduje się na terenie nie objętym MPZP.

Zagospodarowanie terenu:

Projekt nie przewiduje zmian w zagospodarowaniu terenu. Budynek istniejący, projekt nie zmienia jego parametrów kubaturowych.

- Miejsca postojowe - BEZ ZMIAN;
Przyłącza infrastruktury technicznej istniejące - BEZ ZMIAN;
Odprowadzenie wód opadowych i roztopowych - BEZ ZMIAN;
Pojemniki na śmieci uwzględniające wymóg segregacji odpadów - BEZ ZMIAN;
Ukształtowanie terenu - BEZ ZMIAN
Ogrodzenie działki - BEZ ZMIAN.

UWAGA!

- Wykonawca jest zobowiązany sprawdzić wszystkie wymiary przed rozpoczęciem prac budowlanych.
- Nie skalować i nie pobierać wymiarów bezpośrednio z rysunków.
- W przypadku wystąpienia jakichkolwiek nieścisłości lub wątpliwości należy skontaktować się z zespołem projektowym.
- Wszystkie szczegóły wymagają uzgodnienia z Konserwatorem Zabytkow.


1674 r. - PIERWOTNA KONSTRUKCJA DREWNIANA
1729 r. - BUDOWA WIEŻY
1917 r. - REMONT: ISTNIEJĄCĄ KONSTRUKCJĘ DREWNIANĄ ZASTĄPIONO DREWNIANĄ KONSTRUKCJĄ SZKIELETOWĄ Z WYPEŁNIENIAMI MUREM CEGLANYM.
1947 – 1953 - REMONT: WYMIANA CZĘŚCI MURÓW SZACHULCOWYCH ORAZ ZASTĄPIENIE DOLNEJ CZĘŚCI KONSTRUKCJI DREWNIANEJ WIEŻY KONSTRUKCJĄ MUROWĄ, BUDOWA KAPLICY Z PRZEDSIONKIEM, PRZEBUDOWA ZAKRYSTII.
1966 r. - DO ZAKRYSTII DOBUDOWANO PRZEDSIONEK.
1983 r. - REMONT: DOSTAWIENIE CEGLANEJ ŚCIANY OD WEWNĄTRZ KOŚCIOŁA, SKUCIE STARYCH TYNKÓW I OTYNKOWANIE NA NOWO, PRACE PRZY BELKACH WIĄZAROWYCH (STROPOWYCH) - ZDUBLOWANIE ICH OKRĄGLAKAMI.
2009 r. – REMONT: WYMIANA FRAGMENTÓW ELEMENTÓW DREWNIANYCH I TYNKÓW WYPEŁNIENIA K-CJL.

LEGENDA		
LP.	SYMBOL	
1		ISTNIEJĄCE POKRYCIE DACHU - DACHÓWKA KARPIÓWKA W KORONKĘ PODWÓJNA, WYMIENIONA ok. 2000r. (SCHEMATYCZNY UKŁAD - NIE ODZWIERCIEDLA UKŁADU RZECZYWISTEGO)
2		ISTNIEJĄCE PIERWOTNE POKRYCIE WIEŻY - GONT (SCHEMATYCZNY UKŁAD - NIE ODZWIERCIEDLA UKŁADU RZECZYWISTEGO)
3		WYKOŃCZENIE ELEWACJI - DESKA SZALÓWKA (SCHEMATYCZNY UKŁAD - NIE ODZWIERCIEDLA UKŁADU RZECZYWISTEGO)
4		ZAZNACZENIE UBYTKÓW W DREWNI/ ELEMENTY USZKODZONE/ WTÓRNE UZUPEŁNIENIA

Marzena Zajączkowska minimalDEsign
ul. Maksymiliana Jackowskiego 36 /14, 60-512 Poznań

arch. Marzena Zajączkowska kom. 666 296 737
e-mail: kontakt@mzajaczkowska.com www.mzajaczkowska.com

INWESTOR:	Parafia rzymsko-katolicka pw. św. Marcina ul. Kaczkowo 9 64-130 Kaczkowo	RYS. NR	
OBIEKT:	Kościół pw. św. Mikołaja, ob. św. Marcina ul. Kaczkowo 9, 64-130 Kaczkowo identyfikator działki: 301304_5.0004.131), dz.nr 131	A01	
ZADANIE PROJEKTOWE:	Projekt budowlano-konserwatorski remontu i renowacji budynku kościoła pw. św. Marcina w Kaczkowie		
ARCHITEKTURA PROJEKTANT:	mgr inż. arch. Marzena Zajączkowska upr.87/WPOKK/UpB/2011		FAZA:
ARCHITEKTURA SPRAWDZAJĄCY:	mgr inż. arch. Zbigniew Antczak upr.70/89/PW PSOZ WKZ P-n 1/94	INWENTARYZACJA PROJEKT	1:100
KONSTRUKCJE:	mgr inż. Karol Zimny upr.153/85/PW		
KONSTRUKCJE SPRAWDZAJĄCY:	mgr inż. Kasper Franciszek Zimny upr.WKP/0402/POOK/21	BRANŻA:	DATA:
ARCHITEKTURA OPRACOWANIE:	mgr inż. arch. Krzysztof Grochal mgr inż. arch. Anna Krenz mgr inż. arch. Marzena Zajączkowska	ARCHITEKTURA KONSTRUKCJA	09.2025r.
RYSUNEK:	PLAN SYTUACYJNY PROJEKT BUDOWLANO-KONSERWATORSKI REMONTU I RENOWACJI BUDYNKU KOŚCIOŁA PW. ŚW. MARCINA W KACZKOWIE		

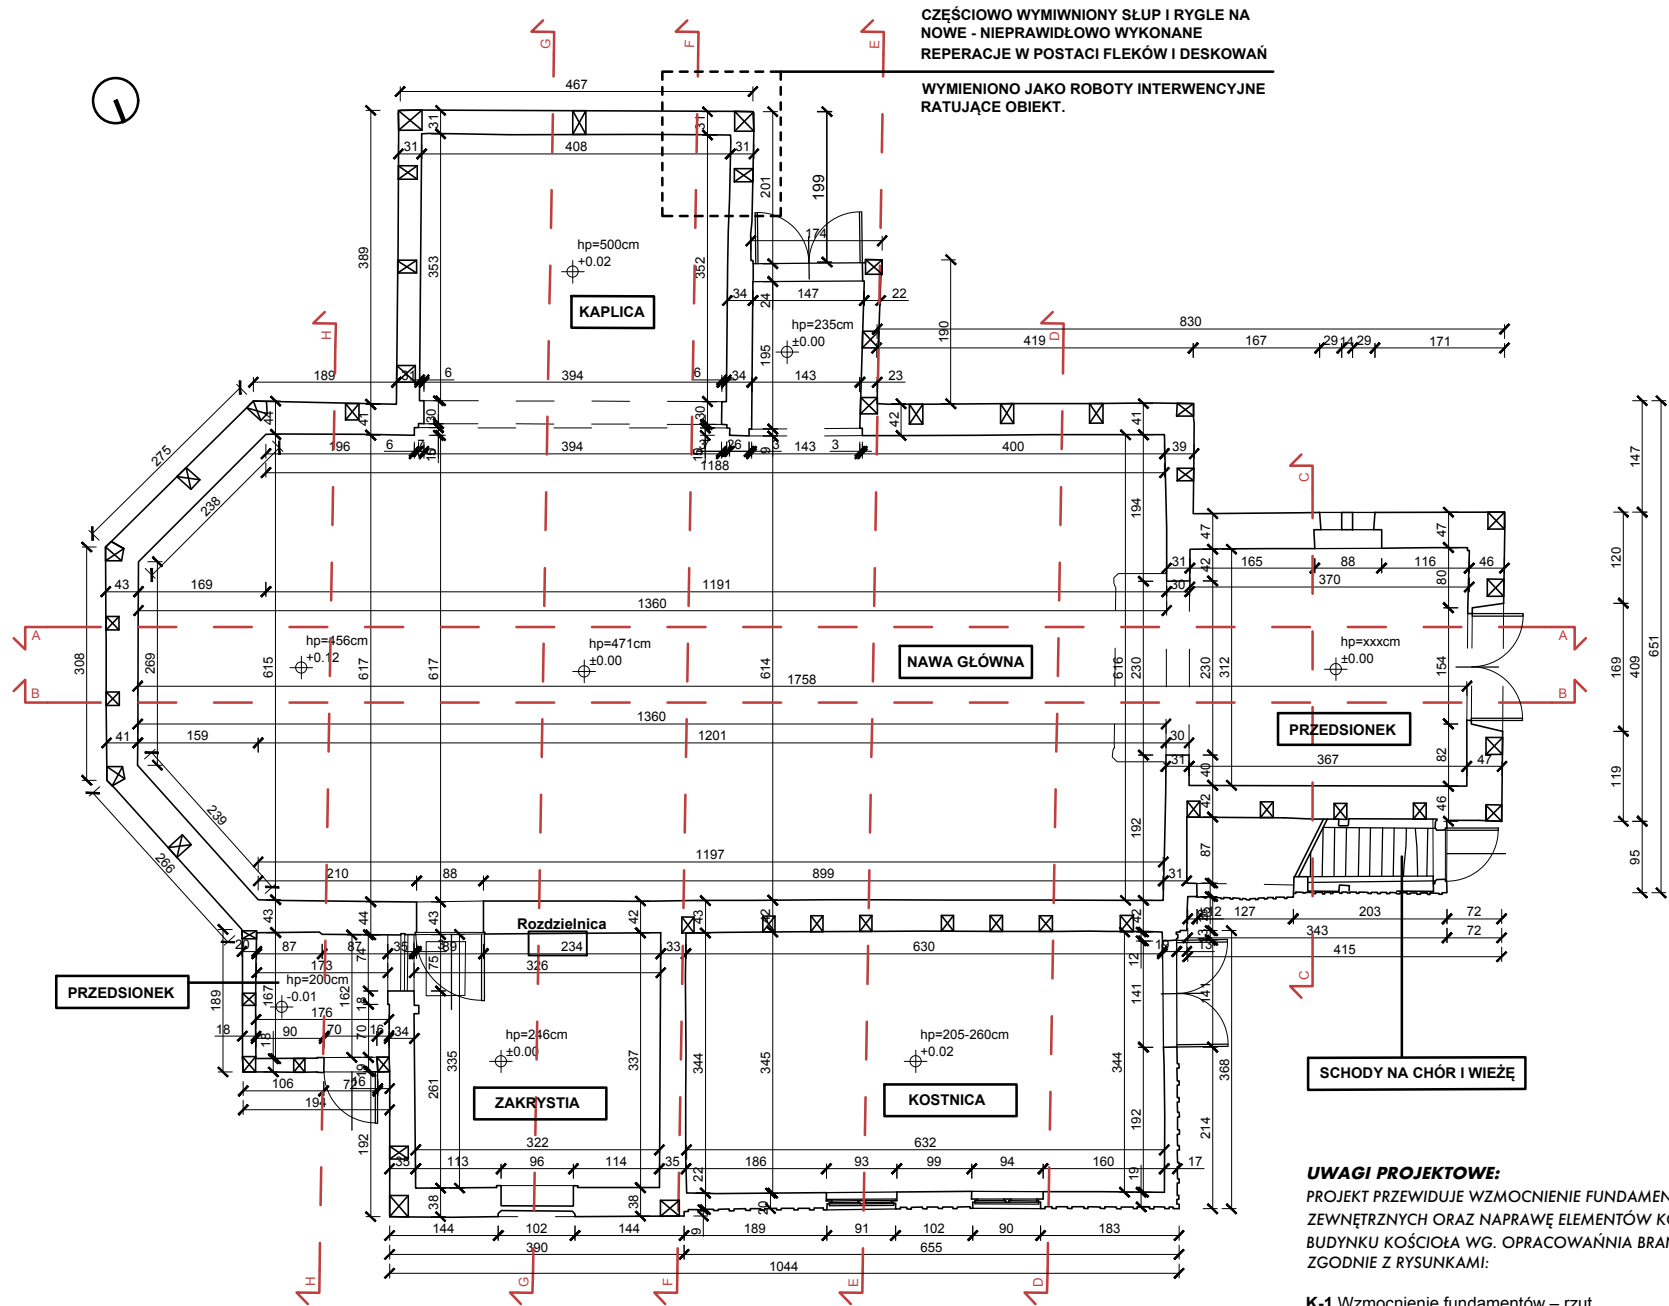

UWAGI PROJEKTOWE:
PROJEKT PRZEWIDUJE WZMOCNIENIE FUNDAMENTÓW, NAPRAWĘ K-CJI ŚCIAN ZEWNĘTRZNYCH ORAZ NAPRAWĘ ELEMENTÓW KONSTRUKCYJNYCH STROPU DLA BUDYNKU KOŚCIOŁA WG. OPRACOWAŃNIA BRANŻOWEGO KONSTRUKCJI, ZGODNIE Z RYSUNKAMI:

K-1 Wzmocnienie fundamentów – rzut
K-2 Wzmocnienie fundamentów – przekroje
K-3 Naprawa konstrukcji ścian zewnętrznych
K-4 Naprawa elementów konstrukcyjnych stropu – elementy do demontażu
K-5 Naprawa elementów konstrukcyjnych stropu – sposób naprawy

UWAGI PROJEKTOWE:
PROJEKT PRZEWIDUJE ZAŁOŻENIE NOWEJ INSTALACJI UZIEMIĄCEJ ODGROMOWEJ DLA BUDYNKU KOŚCIOŁA WG. OPRACOWANIA BRANŻOWEGO INTALACJI ELEKTRYCZNYCH, ZGODNIE Z RYSUNKAMI:


E-1 Rzut fundamentów, instalacja uziemiająca
E-2 Rzut dachu, instalacja odgromowa
E-3 Rzut przyziemia, zestaw PWP

- UWAGA!**
- Wykonawca jest zobowiązany sprawdzić wszystkie wymiary przed rozpoczęciem prac budowlanych.
 - Nie skalować i nie pobierać wymiarów bezpośrednio z rysunków.
 - W przypadku wystąpienia jakichkolwiek nieścisłości lub wątpliwości należy skontaktować się z zespołem projektowym.
 - Wszystkie szczegóły wymagają uzgodnienia z Konserwatorem Zabytkow.

1674 r. - PIERWOTNA KONSTRUKCJA DREWNIANA
1729 r. - BUDOWA WIEŻY
1917 r. - REMONT: ISTNIEJĄCĄ KONSTRUKCJĘ DREWNIANĄ ZASTĄPIONO DREWNIANĄ KONSTRUKCJĄ SZKIELETOWĄ Z WYPEŁNIENIAMI MUREM CEGLANYM.
1947 – 1953 - REMONT: WYMIANA CZĘŚCI MURÓW SZACHULCOWYCH ORAZ ZASTĄPIENIE DOLNEJ CZĘŚCI KONSTRUKCJI DREWNIANEJ WIEŻY KONSTRUKCJĄ MUROWĄ, BUDOWA KAPLICY Z PRZEDSIONKIEM, PRZEBUDOWA ZAKRYSTII.
1966 r. - DO ZAKRYSTII DOBUDOWANO PRZEDSIONEK.
1983 r. - REMONT: DOSTAWIENIE CEGLANEJ ŚCIANY OD WEWNĄTRZ KOŚCIOŁA, SKUCIE STARYCH TYNKÓW I OTYNKOWANIE NA NOWO, PRACE PRZY BELKACH WIĄZAROWYCH (STROPOWYCH) - ZDUBLOWANIE ICH OKRĄGLAKAMI.
2009 r. – REMONT: WYMIANA FRAGMENTÓW ELEMENTÓW DREWNIANYCH I TYNKÓW WYPEŁNIENIA K-CJI.

LEGENDA		
LP.	SYMBOL	
1		ISTNIEJĄCE POKRYCIE DACHU - DACHÓWKA KARPIÓWKA W KORONKĘ PODWÓJNA, WYMIENIONA ok. 2000r. (SCHEMATYCZNY UKŁAD - NIE ODZWIERCIEDLA UKŁADU RZECZYWISTEGO)
2		ISTNIEJĄCE PIERWOTNE POKRYCIE WIEŻY - GONT (SCHEMATYCZNY UKŁAD - NIE ODZWIERCIEDLA UKŁADU RZECZYWISTEGO)
3		WYKOŃCZENIE ELEWACJI - DESKA SZALÓWKA (SCHEMATYCZNY UKŁAD - NIE ODZWIERCIEDLA UKŁADU RZECZYWISTEGO)
4		ZAZNACZENIE UBYTKÓW W DREWNI/ ELEMENTY USZKODZONE/ WTÓRNE UZUPEŁNIENIA

Marzena Zajączkowska minimalDesign ul. Maksymiliana Jackowskiego 36 /14, 60-512 Poznań arch. Marzena Zajączkowska kom. 666 296 737 e-mail: kontakt@mzajaczkowska.com www.mzajaczkowska.com			
INWESTOR:	Parafia rzymsko-katolicka pw. św. Marcina ul. Kaczkowo 9 64-130 Kaczkowo		RYS. NR
OBIEKT:	Kościół pw. św. Mikołaja, ob. św. Marcina ul. Kaczkowo 9, 64-130 Kaczkowo identyfikator działki: 301304_5.0004.131), dz.nr 131		A02
ZADANIE PROJEKTOWE:	Projekt budowlano-konserwatorski remontu i renowacji budynku kościoła pw. św. Marcina w Kaczkowie		
ARCHITEKTURA PROJEKTANT:	mgr inż. arch. Marzena Zajączkowska upr.87/WPOKK/UpB/2011	FAZA:	SKALA:
ARCHITEKTURA SPRAWDZAJĄCY:	mgr inż. arch. Zbigniew Antczak upr.70/89/PW PSOZ WKZ P-n 1/94	INWENTARYZACJA PROJEKT	1:100
KONSTRUKCJE:	mgr inż. Karol Zimny upr.153/85/PW		
KONSTRUKCJE SPRAWDZAJĄCY:	mgr inż. Kasper Franciszek Zimny upr.WKP/0402/POOK/21	BRANŻA:	DATA:
ARCHITEKTURA OPRACOWANIE:	mgr inż. arch. Krzysztof Grochal mgr inż. arch. Anna Krenz mgr inż. arch. Marzena Zajączkowska	ARCHITEKTURA KONSTRUKCJA	09.2025r.
RYSUNEK:	RZUT KOŚCIOŁA - PRZYZIEMIE POZIOM 0 PROJEKT BUDOWLANO-KONSERWATORSKI REMONTU I RENOWACJI BUDYNKU KOŚCIOŁA PW. ŚW. MARCINA W KACZKOWIE		

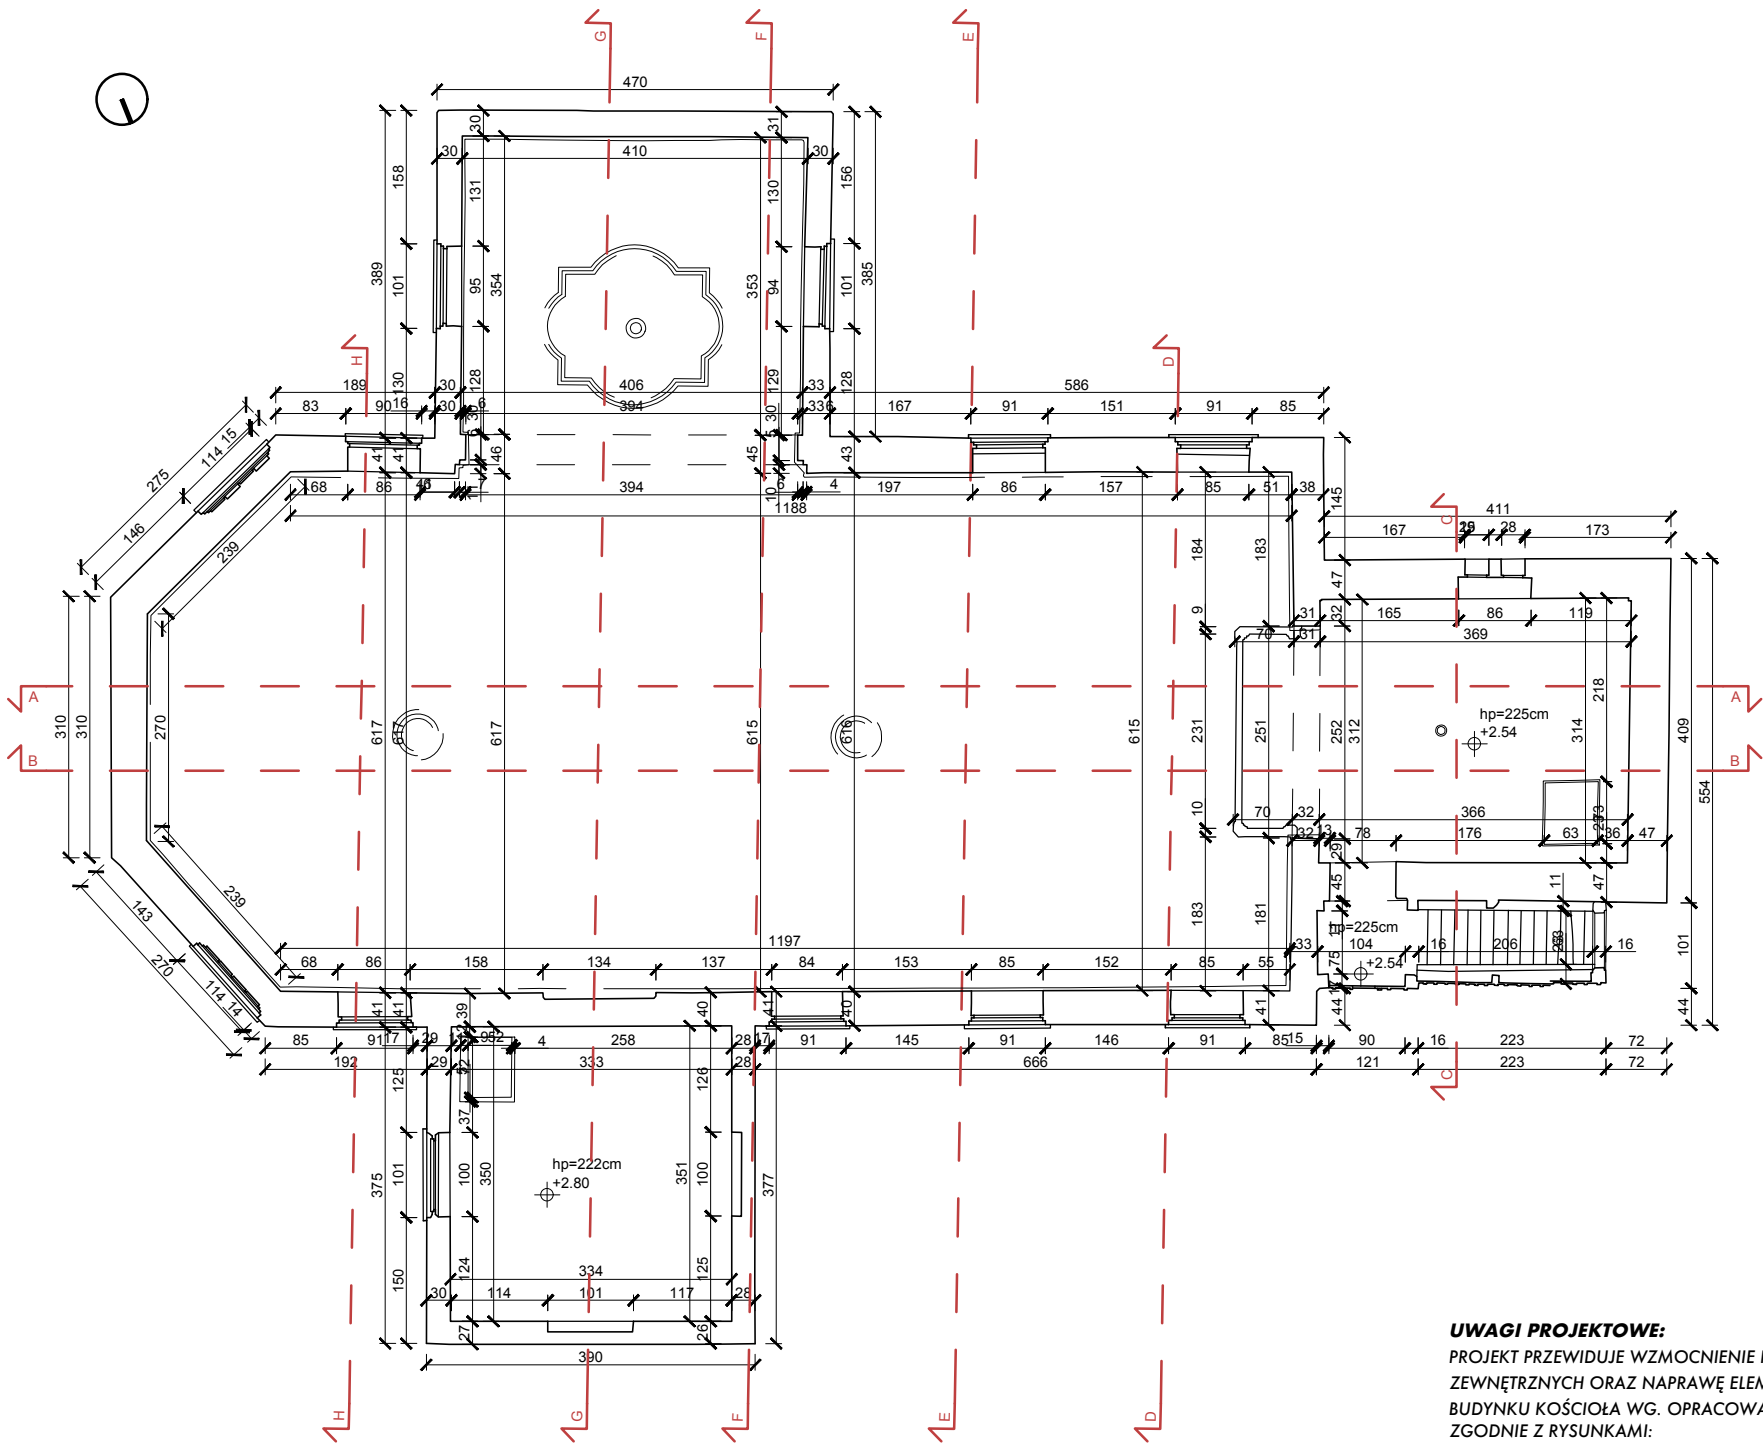

UWAGI PROJEKTOWE:
PROJEKT PRZEVIDUJE WZMOCNIENIE FUNDAMENTÓW, NAPRAWĘ K-CJI ŚCIAN ZEWNĘTRZNYCH ORAZ NAPRAWĘ ELEMENTÓW KONSTRUKCYJNYCH STROPU DLA BUDYNKU KOŚCIOŁA WG. OPRACOWANIA BRANŻOWEGO KONSTRUKCJI, ZGODNIE Z RYSUNKAMI:

- K-1 Wzmocnienie fundamentów – rzut
- K-2 Wzmocnienie fundamentów – przekroje
- K-3 Naprawa konstrukcji ścian zewnętrznych
- K-4 Naprawa elementów konstrukcyjnych stropu – elementy do demontażu
- K-5 Naprawa elementów konstrukcyjnych stropu – sposób naprawy

UWAGI PROJEKTOWE:
PROJEKT PRZEVIDUJE ZAŁOŻENIE NOWEJ INSTALACJI UZIEMIĄCEJ ODGROMOWEJ DLA BUDYNKU KOŚCIOŁA WG. OPRACOWANIA BRANŻOWEGO INTALACCJI ELEKTRYCZNYCH, ZGODNIE Z RYSUNKAMI:

- E-1 Rzut fundamentów, instalacja uziemiająca
- E-2 Rzut dachu, instalacja odgromowa
- E-3 Rzut przyziemia, zestaw PWP

UWAGA!

- Wykonawca jest zobowiązany sprawdzić wszystkie wymiary przed rozpoczęciem prac budowlanych.
- Nie skalować i nie pobierać wymiarów bezpośrednio z rysunków.
- W przypadku wystąpienia jakichkolwiek nieścisłości lub wątpliwości należy skontaktować się z zespołem projektowym.
- Wszystkie szczegóły wymagają uzgodnienia z Konserwatorem Zabytkow.

1674 r. - PIERWOTNA KONSTRUKCJA DREWNIANA
1729 r. - BUDOWA WIEŻY
1917 r. - REMONT: ISTNIEJĄCĄ KONSTRUKCJĘ DREWNIANĄ ZASTĄPIONO DREWNIANĄ KONSTRUKCJĄ SZKIELETOWĄ Z WYPEŁNIENIAMI MUREM CEGLANYM.
1947 – 1953 - REMONT: WYMIANA CZĘŚCI MUROWA SZACHULCOWYCH ORAZ ZASTĄPIENIE DOLNEJ CZĘŚCI KONSTRUKCJI DREWNIANEJ WIEŻY KONSTRUKCJĄ MUROWĄ, BUDOWA KAPLICY Z PRZEDSIONKIEM, PRZEBUDOWA ZAKRYSTII.
1966 r. - DO ZAKRYSTII DOBUDOWANO PRZEDSIONEK.
1983 r. - REMONT: DOSTAWIENIE CEGLANEJ ŚCIANY OD WEWNĄTRZ KOŚCIOŁA, SKUCIE STARYCH TYNKÓW I OTYNKOWANIE NA NOWO, PRACE PRZY BELKACH WIĄZAROWYCH (STROPOWYCH) - ZDUBLOWANIE ICH OKRĄGLAKAMI.
2009 r. – REMONT: WYMIANA FRAGMENTÓW ELEMENTÓW DREWNIANYCH I TYNKÓW WYPEŁNIENIA K-CJI.

LEGENDA

LP.	SYMBOL	
1		ISTNIEJĄCE POKRYCIE DACHU - DACHÓWKA KARPIÓWKA W KORONKĘ PODWÓJNA, WYMIENIONA ok. 2000r. (SCHEMATYCZNY UKŁAD - NIE ODZWIERCIEDLA UKŁADU RZECZYWISTEGO)
2		ISTNIEJĄCE PIERWOTNE POKRYCIE WIEŻY - GONT (SCHEMATYCZNY UKŁAD - NIE ODZWIERCIEDLA UKŁADU RZECZYWISTEGO)
3		WYKOŃCZENIE ELEWACJI - DESKA SZALÓWKA (SCHEMATYCZNY UKŁAD - NIE ODZWIERCIEDLA UKŁADU RZECZYWISTEGO)
4		ZAZNACZENIE UBYTKÓW W DREWNI/ ELEMENTY USZKODZONE/ WTÓRNE UZUPEŁNIENIA




Marzena Zajączkowska minimalDEsign

ul. Maksymiliana Jackowskiego 36 /14, 60-512 Poznań

arch. Marzena Zajączkowska kom. 666 296 737
e-mail: kontakt@mzajaczkowska.com www.mzajaczkowska.com

INWESTOR:	Parafia rzymsko-katolicka pw. św. Marcina ul. Kaczkowo 9 64-130 Kaczkowo	RYS. NR
OBIEKT:	Kościół pw. św. Mikołaja, ob. św. Marcina ul. Kaczkowo 9, 64-130 Kaczkowo identyfikator działki: 301304_5.0004.131), dz.nr 131	A03
ZADANIE PROJEKTOWE:	Projekt budowlano-konserwatorski remontu i renowacji budynku kościoła pw. św. Marcina w Kaczkowie	
ARCHITEKTURA PROJEKTANT:	mgr inż. arch. Marzena Zajączkowska upr.87/WPOKK/UpB/2011	FAZA:
ARCHITEKTURA SPRAWDZAJĄCY:	mgr inż. arch. Zbigniew Antczak upr.70/89/PW PSOZ WKZ P-n 1/94	INWENTARYZACJA
KONSTRUKCJE:	mgr inż. Karol Zimny upr.153/85/PW	PROJEKT
KONSTRUKCJE SPRAWDZAJĄCY:	mgr inż. Kasper Franciszek Zimny upr.WKP/0402/POOK/21	BRANŻA:
ARCHITEKTURA OPRACOWANIE:	mgr inż. arch. Krzysztof Grochal mgr inż. arch. Anna Krenz mgr inż. arch. Marzena Zajączkowska	DATA:
RYSUNEK:	RZUT KOŚCIOŁA - POZIOM CHÓRU + 1 PROJEKT BUDOWLANO-KONSERWATORSKI REMONTU I RENOWACJI BUDYNKU KOŚCIOŁA PW. ŚW. MARCINA W KACZKOWIE	

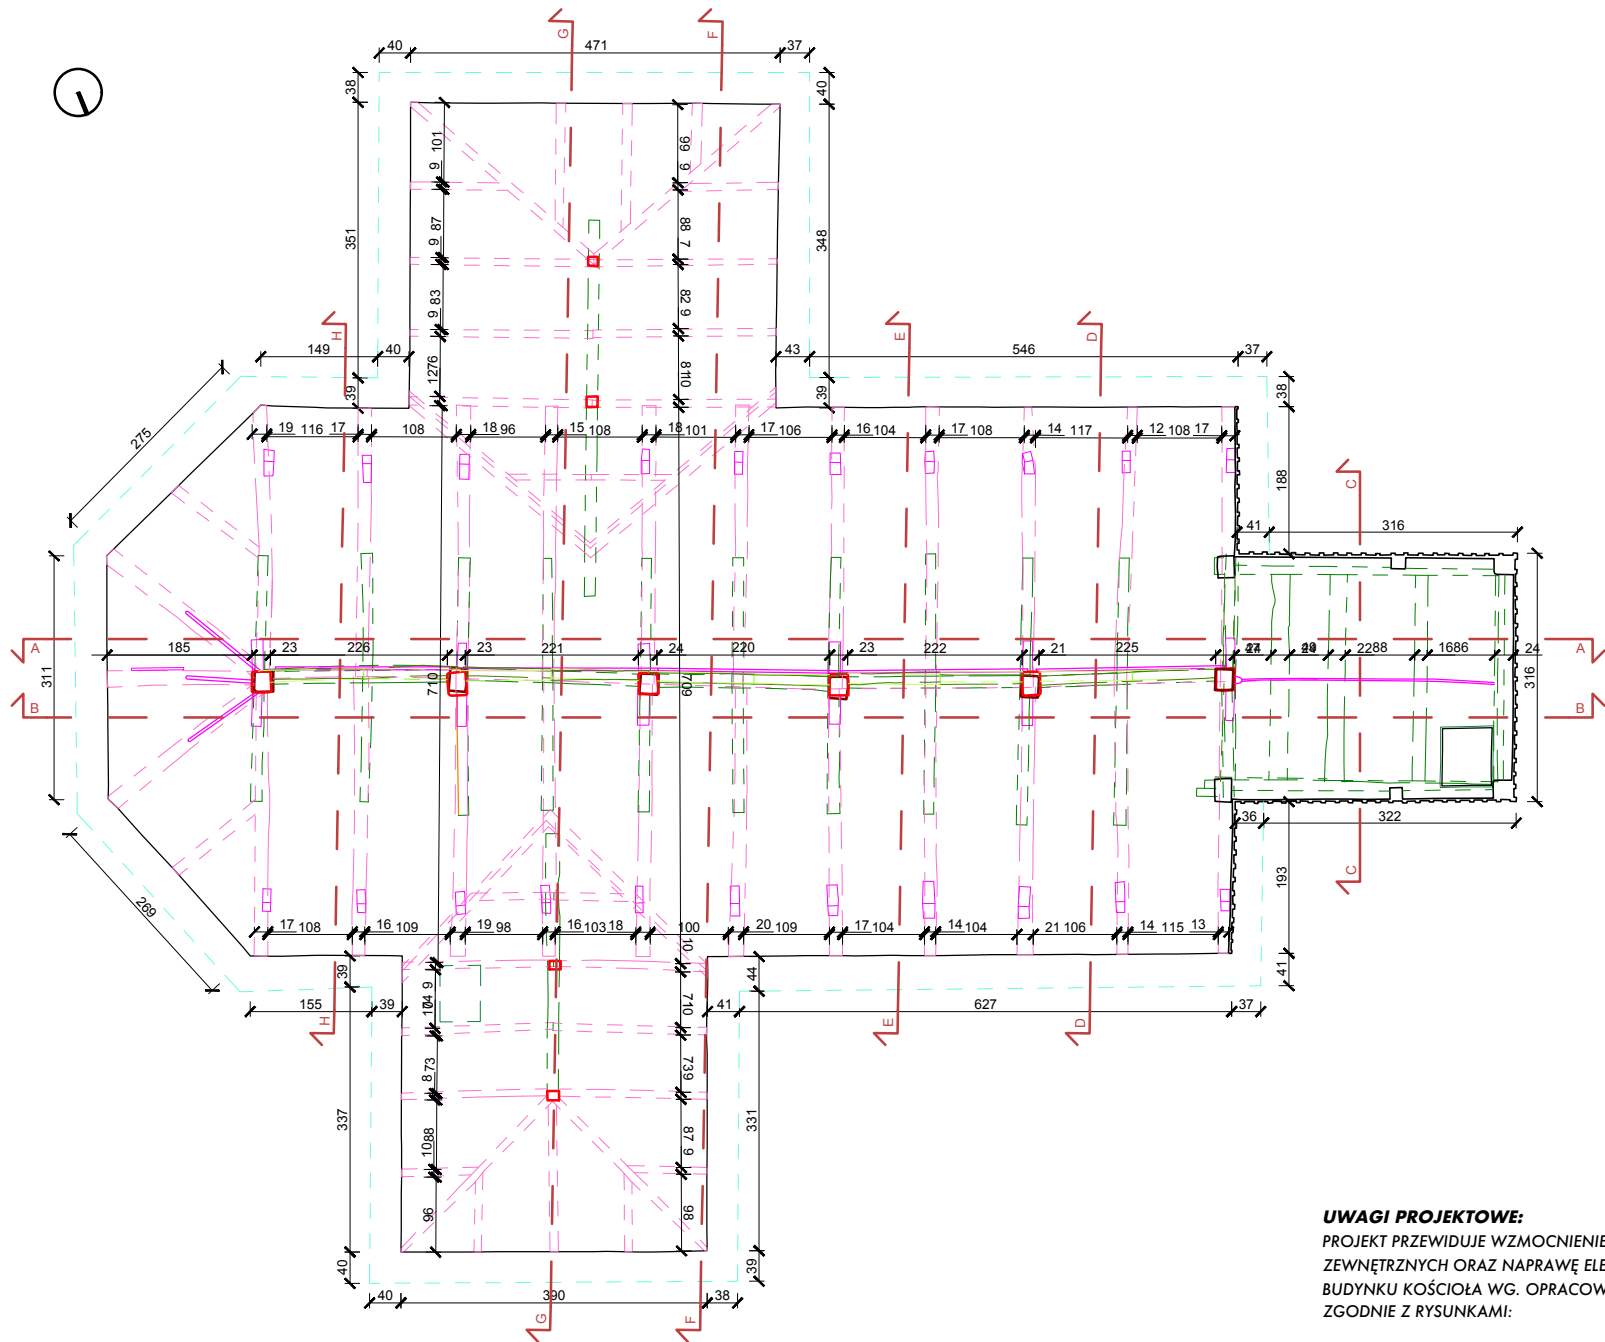

UWAGI PROJEKTOWE:

PROJEKT PRZEWIDUJE WZMOCNIENIE FUNDAMENTÓW, NAPRAWĘ K-CJI ŚCIAN ZEWNĘTRZNYCH ORAZ NAPRAWĘ ELEMENTÓW KONSTRUKCYJNYCH STROPU DLA BUDYNKU KOŚCIOŁA WG. OPRACOWAŃNIA BRANŻOWEGO KONSTRUKCJI, ZGODNIE Z RYSUNKAMI:

- K-1 Wzmocnienie fundamentów – rzut
K-2 Wzmocnienie fundamentów – przekroje
K-3 Naprawa konstrukcji ścian zewnętrznych
K-4 Naprawa elementów konstrukcyjnych stropu – elementy do demontażu
K-5 Naprawa elementów konstrukcyjnych stropu – sposób naprawy

UWAGI PROJEKTOWE:

PROJEKT PRZEWIDUJE ZAŁOŻENIE NOWEJ INSTALACJI UZIEMIĄJĄCEJ ODGROMOWEJ DLA BUDYNKU KOŚCIOŁA WG. OPRACOWANIA BRANŻOWEGO INTALACJII ELEKTRYCZNYCH, ZGODNIE Z RYSUNKAMI:

- E-1 Rzut fundamentów, instalacja uziemiająca
E-2 Rzut dachu, instalacja odgromowa
E-3 Rzut przyziemia, zestaw PWP

UWAGA!

- Wykonawca jest zobowiązany sprawdzić wszystkie wymiary przed rozpoczęciem prac budowlanych.
- Nie skalować i nie pobierać wymiarów bezpośrednio z rysunków.
- W przypadku wystąpienia jakichkolwiek nieścisłości lub wątpliwości należy skontaktować się z zespołem projektowym.
- Wszystkie szczegóły wymagają uzgodnienia z Konserwatorem Zabytkow.


1674 r. - PIERWOTNA KONSTRUKCJA DREWNIANA
1729 r. - BUDOWA WIEŻY
1917 r. - REMONT: ISTNIEJĄCĄ KONSTRUKCJĘ DREWNIANĄ ZASTĄPIONO DREWNIANĄ KONSTRUKCJĄ SZKIELETOWĄ Z WYPEŁNIENIAMI MUREM CEGLANYM.
1947 – 1953 - REMONT: WYMIANA CZĘŚCI MURÓW SZACHULCOWYCH ORAZ ZASTĄPIENIE DOLNEJ CZĘŚCI KONSTRUKCJI DREWNIANEJ WIEŻY KONSTRUKCJĄ MUROWĄ, BUDOWA KAPLICY Z PRZEDSIONKIEM, PRZEBUDOWA ZAKRYSTII.
1966 r. - DO ZAKRYSTII DOBUDOWANO PRZEDSIONEK.
1983 r. - REMONT: DOSTAWIENIE CEGLANEJ ŚCIANY OD WEWNĄTRZ KOŚCIOŁA, SKUCIE STARYCH TYNKÓW I OTYNKOWANIE NA NOWO, PRACE PRZY BELKACH WIĄZAROWYCH (STROPOWYCH) - ZDUBLOWANIE ICH OKRĄGLAKAMI.
2009 r. – REMONT: WYMIANA FRAGMENTÓW ELEMENTÓW DREWNIANYCH I TYNKÓW WYPEŁNIENIA K-CJI.

LEGENDA			
LP.	SYMBOL		
1		ISTNIEJĄCE POKRYCIE DACHU - DACHÓWKA KARPIÓWKA W KORONKĘ PODWÓJNA, WYMIENIONA ok. 2000r. (SCHEMATYCZNY UKŁAD - NIE ODZWIERCIEDLA UKŁADU RZECZYWISTEGO)	
2		ISTNIEJĄCE PIERWOTNE POKRYCIE WIEŻY - GONT (SCHEMATYCZNY UKŁAD - NIE ODZWIERCIEDLA UKŁADU RZECZYWISTEGO)	
3		WYKOŃCZENIE ELEWACJI - DESKA SZALÓWKA (SCHEMATYCZNY UKŁAD - NIE ODZWIERCIEDLA UKŁADU RZECZYWISTEGO)	
4		ZAZNACZENIE UBYTKÓW W DREWNI/ ELEMENTY USZKODZONE/ WTÓRNE UZUPEŁNIENIA	

Marzena Zajączkowska minimalDEsign
ul. Maksymiliana Jackowskiego 36 /14, 60-512 Poznań

arch. Marzena Zajączkowska kom. 666 296 737
e-mail: kontakt@mzajaczkowska.com www.mzajaczkowska.com

INWESTOR:	Parafia rzymsko-katolicka pw. św. Marcina ul. Kaczkowo 9 64-130 Kaczkowo	RYS. NR A04	
OBIEKT:	Kościół pw. św. Mikołaja, ob. św. Marcina ul. Kaczkowo 9, 64-130 Kaczkowo identyfikator działki: 301304_5.0004.131), dz.nr 131		
ZADANIE PROJEKTOWE:	Projekt budowlano-konserwatorski remontu i renowacji budynku kościoła pw. św. Marcina w Kaczkowie		
ARCHITEKTURA PROJEKTANT:	mgr inż. arch. Marzena Zajączkowska upr.87/WPOKK/UpB/2011	FAZA:	SKALA:
ARCHITEKTURA SPRAWDZAJĄCY:	mgr inż. arch. Zbigniew Antczak upr.70/89/PW PSOZ WKZ P-n 1/94	INWENTARYZACJA PROJEKT	1:100
KONSTRUKCJE:	mgr inż. Karol Zimny upr.153/85/PW		
KONSTRUKCJE SPRAWDZAJĄCY:	mgr inż. Kasper Franciszek Zimny upr.WKP/0402/POOK/21	BRANŻA:	DATA:
ARCHITEKTURA OPRACOWANIE:	mgr inż. arch. Krzysztof Grochal mgr inż. arch. Anna Krenz mgr inż. arch. Marzena Zajączkowska	ARCHITEKTURA KONSTRUKCJA	09.2025r.
RYSUNEK:	RZUT PODDASZA - RAMA DOLNA PROJEKT BUDOWLANO-KONSERWATORSKI REMONTU I RENOWACJI BUDYNKU KOŚCIOŁA PW. ŚW. MARCINA W KACZKOWIE		

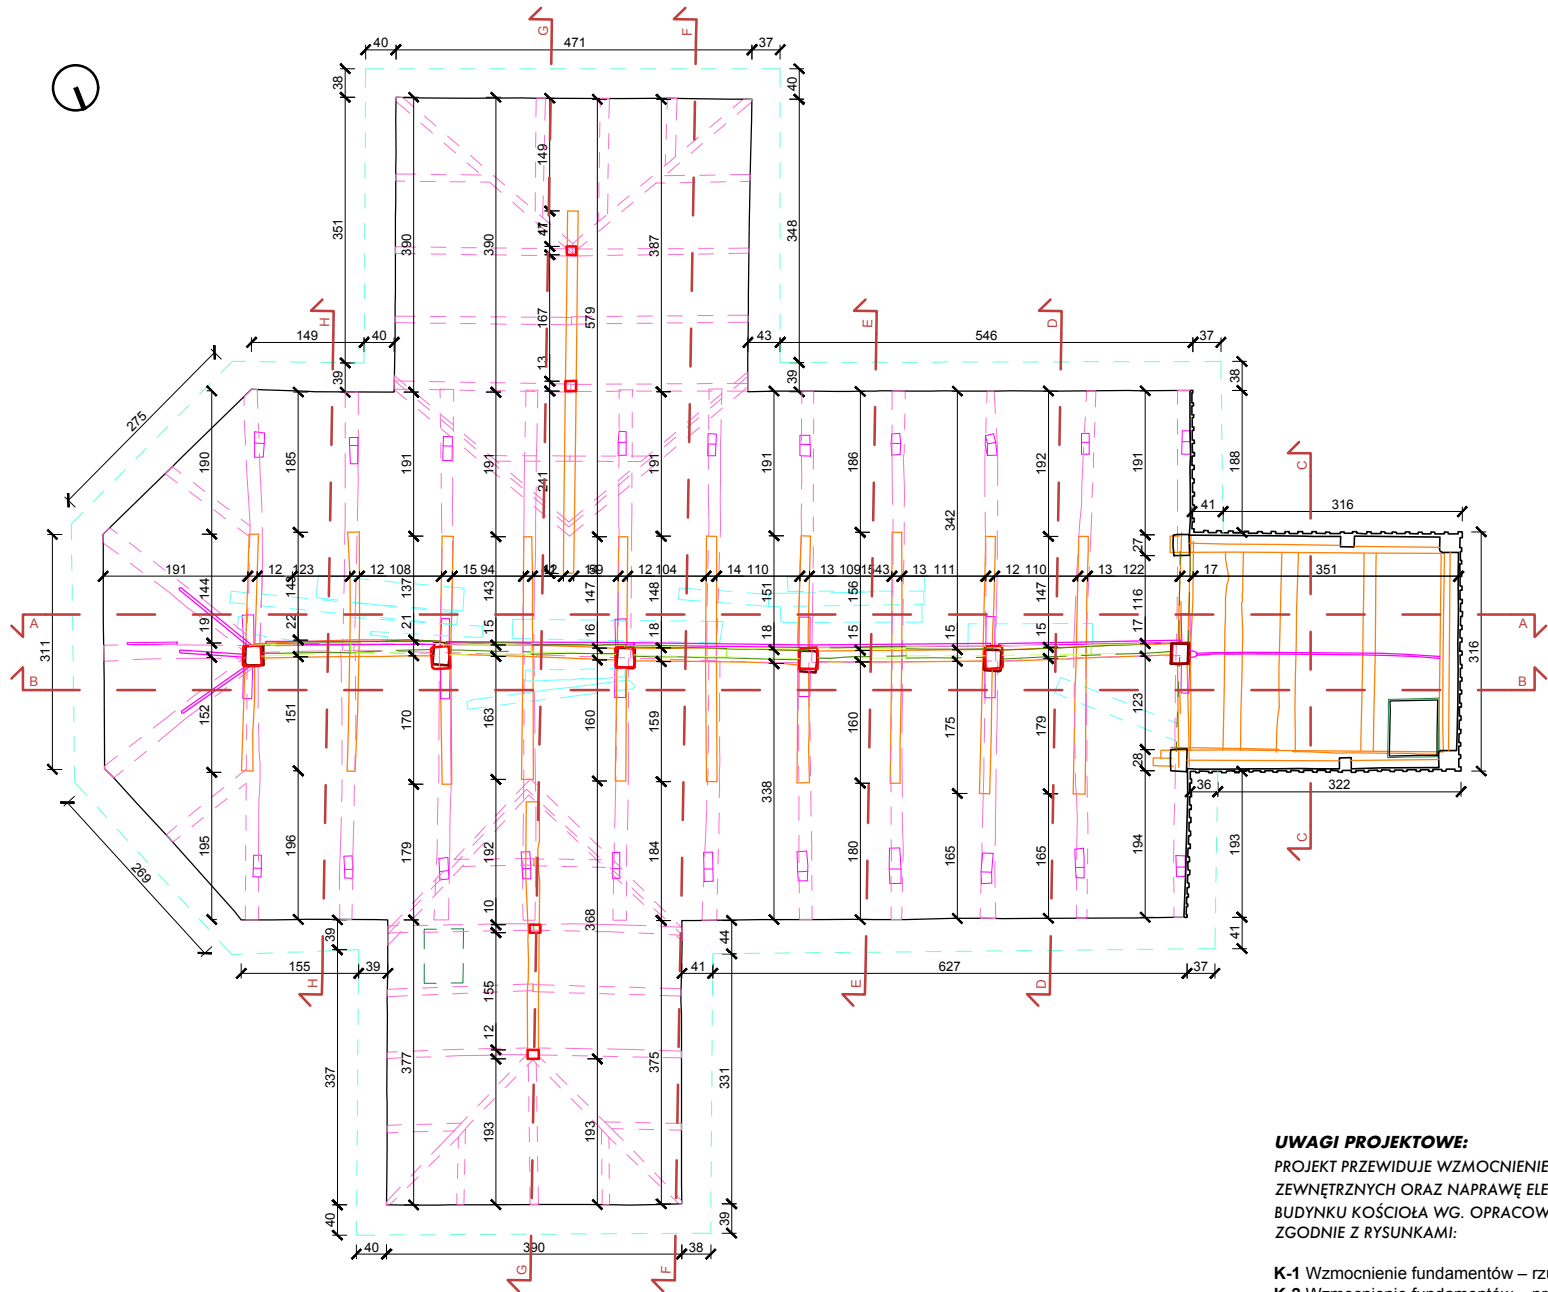

UWAGI PROJEKTOWE:

PROJEKT PRZEWIDUJE WZMOCNIENIE FUNDAMENTÓW, NAPRAWĘ K-CJI ŚCIAN ZEWNĘTRZNYCH ORAZ NAPRAWĘ ELEMENTÓW KONSTRUKCYJNYCH STROPU DLA BUDYNKU KOŚCIOŁA WG. OPRACOWAŃNIA BRANŻOWEGO KONSTRUKCJI, ZGODNIE Z RYSUNKAMI:

- K-1 Wzmocnienie fundamentów – rzut
- K-2 Wzmocnienie fundamentów – przekroje
- K-3 Naprawa konstrukcji ścian zewnętrznych
- K-4 Naprawa elementów konstrukcyjnych stropu – elementy do demontażu
- K-5 Naprawa elementów konstrukcyjnych stropu – sposób naprawy

UWAGI PROJEKTOWE:

PROJEKT PRZEWIDUJE ZAŁOŻENIE NOWEJ INSTALACJI UZIEMIĄJĄCEJ ODGROMOWEJ DLA BUDYNKU KOŚCIOŁA WG. OPRACOWANIA BRANŻOWEGO INTALACJII ELEKTRYCZNYCH, ZGODNIE Z RYSUNKAMI:

- E-1 Rzut fundamentów, instalacja uziemiająca
- E-2 Rzut dachu, instalacja odgromowa
- E-3 Rzut przyziemia, zestaw PWP


UWAGA!

- Wykonawca jest zobowiązany sprawdzić wszystkie wymiary przed rozpoczęciem prac budowlanych.
- Nie skalować i nie pobierać wymiarów bezpośrednio z rysunków.
- W przypadku wystąpienia jakichkolwiek nieścisłości lub wątpliwości należy skontaktować się z zespołem projektowym.
- Wszystkie szczegóły wymagają uzgodnienia z Konserwatorem Zabytkow.

1674 r. - PIERWOTNA KONSTRUKCJA DREWNIANA
1729 r. - BUDOWA WIEŻY
1917 r. - REMONT: ISTNIEJĄCĄ KONSTRUKCJĘ DREWNIANĄ ZASTĄPIONO DREWNIANĄ KONSTRUKCJĄ SZKIELETOWĄ Z WYPEŁNIENIAMI MUREM CEGLANYM.
1947 – 1953 - REMONT: WYMIANA CZĘŚCI MURÓW SZACHULCOWYCH ORAZ ZASTĄPIENIE DOLNEJ CZĘŚCI KONSTRUKCJI DREWNIANEJ WIEŻY KONSTRUKCJĄ MUROWĄ, BUDOWA KAPLICY Z PRZEDSIONKIEM, PRZEBUDOWA ZAKRYSTII.
1966 r. - DO ZAKRYSTII DOBUDOWANO PRZEDSIONEK.
1983 r. - REMONT: DOSTAWIENIE CEGLANEJ ŚCIANY OD WEWNĄTRZ KOŚCIOŁA, SKUCIE STARYCH TYNKÓW I OTYNKOWANIE NA NOWO, PRACE PRZY BELKACH WIĄZAROWYCH (STROPOWYCH) - ZDUBLOWANIE ICH OKRĄGLAKAMI.
2009 r. – REMONT: WYMIANA FRAGMENTÓW ELEMENTÓW DREWNIANYCH I TYNKÓW WYPEŁNIENIA K-CJI.

LEGENDA		
LP.	SYMBOL	
1		ISTNIEJĄCE POKRYCIE DACHU - DACHÓWKA KARPIÓWKA W KORONKĘ PODWÓJNA, WYMIENIONA ok. 2000r. (SCHEMATYCZNY UKŁAD - NIE ODZWIERCIEDLA UKŁADU RZECZYWISTEGO)
2		ISTNIEJĄCE PIERWOTNE POKRYCIE WIEŻY - GONT (SCHEMATYCZNY UKŁAD - NIE ODZWIERCIEDLA UKŁADU RZECZYWISTEGO)
3		WYKOŃCZENIE ELEWACJI - DESKA SZALÓWKA (SCHEMATYCZNY UKŁAD - NIE ODZWIERCIEDLA UKŁADU RZECZYWISTEGO)
4		ZAZNACZENIE UBYTKÓW W DREWNI/ ELEMENTY USZKODZONE/ WTÓRNE UZUPEŁNIENIA

Marzena Zajączkowska minimalDEsign ul. Maksymiliana Jackowskiego 36 /14, 60-512 Poznań arch. Marzena Zajączkowska kom. 666 296 737 e-mail: kontakt@mzajaczkowska.com www.mzajaczkowska.com				
INWESTOR:	Parafia rzymsko-katolicka pw. św. Marcina ul. Kaczkowo 9 64-130 Kaczkowo		RYS. NR	
OBIEKT:	Kościół pw. św. Mikołaja, ob. św. Marcina ul. Kaczkowo 9, 64-130 Kaczkowo identyfikator działki: 301304_5.0004.131), dz.nr 131		A05	
ZADANIE PROJEKTOWE:	Projekt budowlano-konserwatorski remontu i renowacji budynku kościoła pw. św. Marcina w Kaczkowie			
ARCHITEKTURA PROJEKTANT:	mgr inż. arch. Marzena Zajączkowska upr.87/WPOKK/UpB/2011		FAZA:	SKALA:
ARCHITEKTURA SPRAWDZAJĄCY:	mgr inż. arch. Zbigniew Antczak upr.70/89/PW PSOZ WKZ P-n 1/94		INWENTARYZACJA PROJEKT	1:100
KONSTRUKCJE:	mgr inż. Karol Zimny upr.153/85/PW			
KONSTRUKCJE SPRAWDZAJĄCY:	mgr inż. Kasper Franciszek Zimny upr.WKP/0402/POOK/21		BRANŻA:	DATA:
ARCHITEKTURA OPRACOWANIE:	mgr inż. arch. Krzysztof Grochal mgr inż. arch. Anna Krenz mgr inż. arch. Marzena Zajączkowska		ARCHITEKTURA KONSTRUKCJA	09.2025r.
RYSUNEK:	RZUT PODDASZA - RAMA GÓRNA PROJEKT BUDOWLANO-KONSERWATORSKI REMONTU I RENOWACJI BUDYNKU KOŚCIOŁA PW. ŚW. MARCINA W KACZKOWIE			

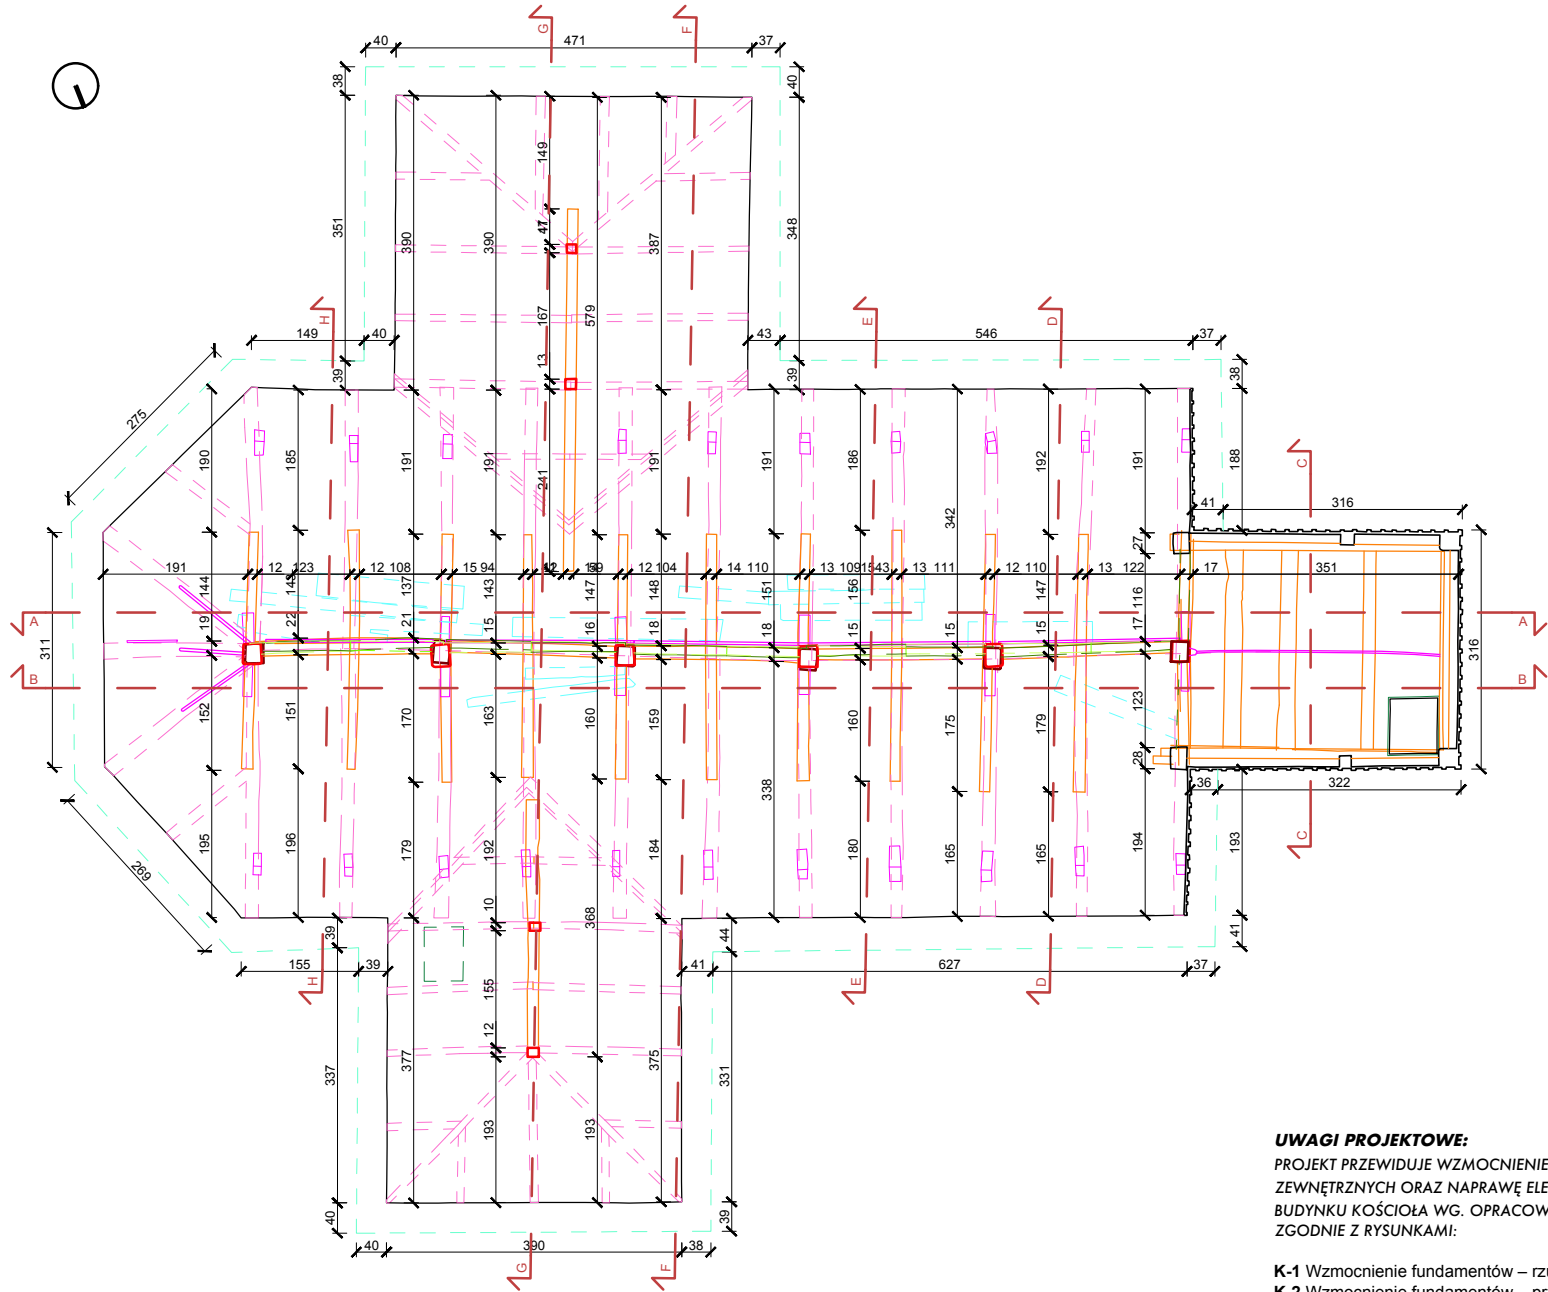

UWAGI PROJEKTOWE:
PROJEKT PRZEWIDUJE WZMOCNIENIE FUNDAMENTÓW, NAPRAWĘ K-CJI ŚCIAN ZEWNĘTRZNYCH ORAZ NAPRAWĘ ELEMENTÓW KONSTRUKCYJNYCH STROPU DLA BUDYNKU KOŚCIOŁA WG. OPRACOWAŃNIA BRANŻOWEGO KONSTRUKCJI, ZGODNIE Z RYSUNKAMI:

- K-1 Wzmocnienie fundamentów – rzut
- K-2 Wzmocnienie fundamentów – przekroje
- K-3 Naprawa konstrukcji ścian zewnętrznych
- K-4 Naprawa elementów konstrukcyjnych stropu – elementy do demontażu
- K-5 Naprawa elementów konstrukcyjnych stropu – sposób naprawy

UWAGI PROJEKTOWE:
PROJEKT PRZEWIDUJE ZAŁOŻENIE NOWEJ INSTALACJI UZIEMIĄJĄCEJ ODGROMOWEJ DLA BUDYNKU KOŚCIOŁA WG. OPRACOWANIA BRANŻOWEGO INTALACJII ELEKTRYCZNYCH, ZGODNIE Z RYSUNKAMI:

- E-1 Rzut fundamentów, instalacja uziemiająca
- E-2 Rzut dachu, instalacja odgromowa
- E-3 Rzut przyziemia, zestaw PWP


UWAGA!

- Wykonawca jest zobowiązany sprawdzić wszystkie wymiary przed rozpoczęciem prac budowlanych.
- Nie skalować i nie pobierać wymiarów bezpośrednio z rysunków.
- W przypadku wystąpienia jakichkolwiek nieścisłości lub wątpliwości należy skontaktować się z zespołem projektowym.
- Wszystkie szczegóły wymagają uzgodnienia z Konserwatorem Zabytkow.

1674 r. - PIERWOTNA KONSTRUKCJA DREWNIANA
1729 r. - BUDOWA WIEŻY
1917 r. - REMONT: ISTNIEJĄCĄ KONSTRUKCJĘ DREWNIANĄ ZASTĄPIONO DREWNIANĄ KONSTRUKCJĄ SZKIELETOWĄ Z WYPEŁNIENIAMI MUREM CEGLANYM.
1947 – 1953 - REMONT: WYMIANA CZĘŚCI MURÓW SZACHULCOWYCH ORAZ ZASTĄPIENIE DOLNEJ CZĘŚCI KONSTRUKCJI DREWNIANEJ WIEŻY KONSTRUKCJĄ MUROWĄ, BUDOWA KAPLICY Z PRZEDSIONKIEM, PRZEBUDOWA ZAKRYSTII.
1966 r. - DO ZAKRYSTII DOBUDOWANO PRZEDSIONEK.
1983 r. - REMONT: DOSTAWIENIE CEGLANEJ ŚCIANY OD WEWNĄTRZ KOŚCIOŁA, SKUCIE STARYCH TYNKÓW I OTYNKOWANIE NA NOWO, PRACE PRZY BELKACH WIĄZAROWYCH (STROPOWYCH) - ZDUBLOWANIE ICH OKRĄGLAKAMI.
2009 r. – REMONT: WYMIANA FRAGMENTÓW ELEMENTÓW DREWNIANYCH I TYNKÓW WYPEŁNIENIA K-CJI.

LEGENDA		
LP.	SYMBOL	
1		ISTNIEJĄCE POKRYCIE DACHU - DACHÓWKA KARPIÓWKA W KORONKĘ PODWÓJNA, WYMIENIONA ok. 2000r. (SCHEMATYCZNY UKŁAD - NIE ODZWIERCIEDLA UKŁADU RZECZYWISTEGO)
2		ISTNIEJĄCE PIERWOTNE POKRYCIE WIEŻY - GONT (SCHEMATYCZNY UKŁAD - NIE ODZWIERCIEDLA UKŁADU RZECZYWISTEGO)
3		WYKOŃCZENIE ELEWACJI - DESKA SZALÓWKA (SCHEMATYCZNY UKŁAD - NIE ODZWIERCIEDLA UKŁADU RZECZYWISTEGO)
4		ZAZNACZENIE UBYTKÓW W DREWNI/ ELEMENTY USZKODZONE/ WTÓRNE UZUPEŁNIENIA

Marzena Zajązkowska minimalDEsign ul. Maksymiliana Jackowskiego 36 /14, 60-512 Poznań arch. Marzena Zajązkowska kom. 666 296 737 e-mail: kontakt@mzajazkowska.com www.mzajazkowska.com				
INWESTOR:	Parafia rzymsko-katolicka pw. św. Marcina ul. Kaczkowo 9 64-130 Kaczkowo		RYS. NR	
OBIEKT:	Kościół pw. św. Mikołaja, ob. św. Marcina ul. Kaczkowo 9, 64-130 Kaczkowo identyfikator działki: 301304_5.0004.131), dz.nr 131		A06	
ZADANIE PROJEKTOWE:	Projekt budowlano-konserwatorski remontu i renowacji budynku kościoła pw. św. Marcina w Kaczkowie			
ARCHITEKTURA PROJEKTANT:	mgr inż. arch. Marzena Zajązkowska upr.87/WPOKK/UpB/2011		FAZA:	SKALA:
ARCHITEKTURA SPRAWDZAJĄCY:	mgr inż. arch. Zbigniew Antczak upr.70/89/PW PSOZ WKZ P-n 1/94		INWENTARYZACJA PROJEKT	1:100
KONSTRUKCJE:	mgr inż. Karol Zimny upr.153/85/PW			
KONSTRUKCJE SPRAWDZAJĄCY:	mgr inż. Kasper Franciszek Zimny upr.WKP/0402/POOK/21		BRANŻA:	DATA:
ARCHITEKTURA OPRACOWANIE:	mgr inż. arch. Krzysztof Grochal mgr inż. arch. Anna Krenz mgr inż. arch. Marzena Zajązkowska		ARCHITEKTURA KONSTRUKCJA	09.2025r.
RYSUNEK:	RZUT PODDASZA - POŁACIE PROJEKT BUDOWLANO-KONSERWATORSKI REMONTU I RENOWACJI BUDYNKU KOŚCIOŁA PW. ŚW. MARCINA W KACZKOWIE			

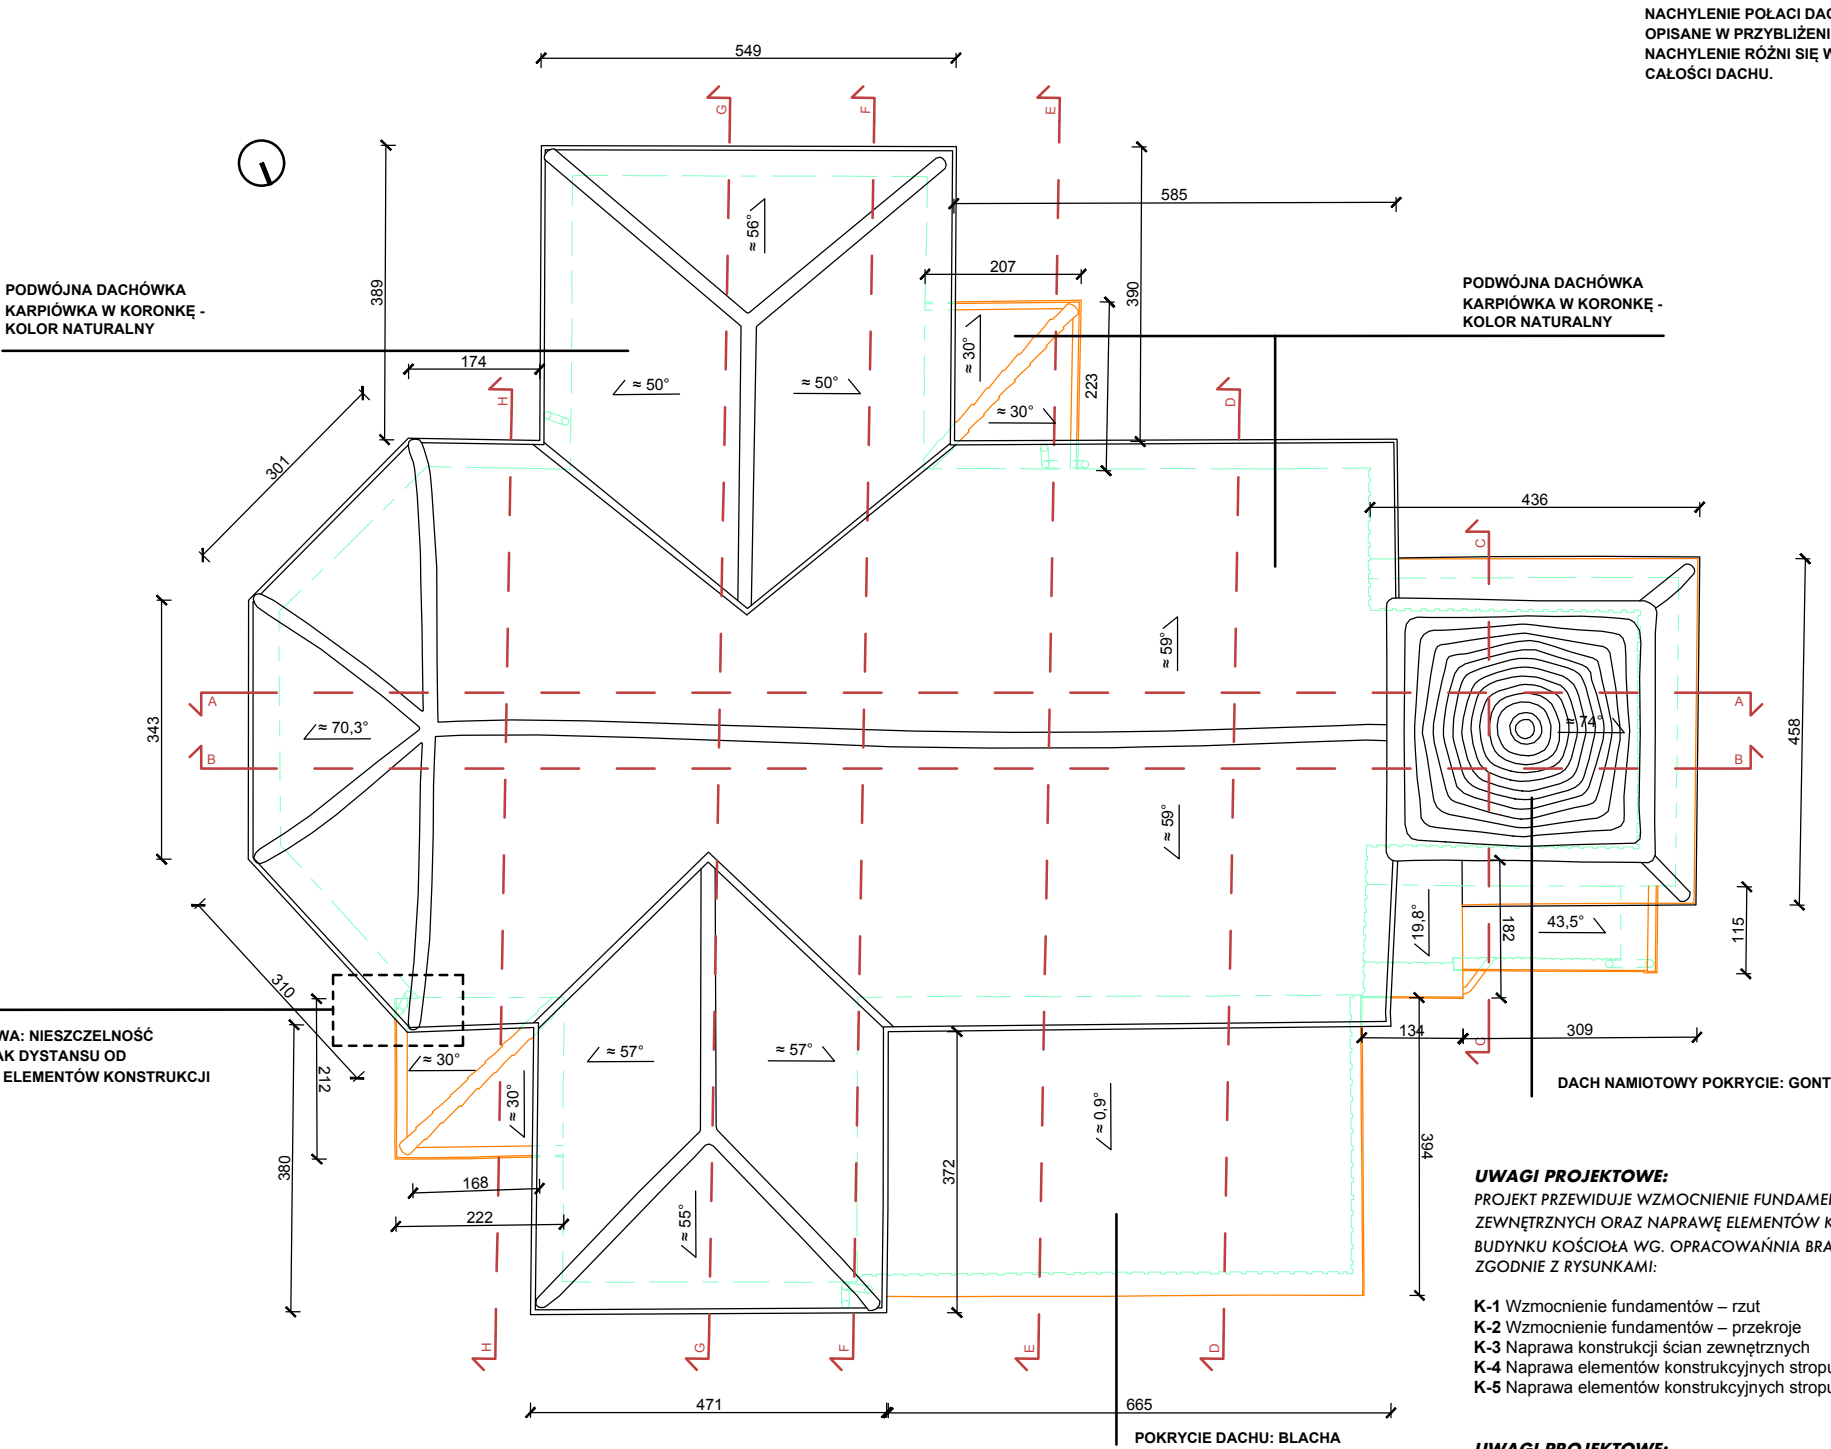

NACHYLENIE POŁACI DACHOWYCH JEST OPISANE W PRZYBLIŻENIU, PONIEWAŻ NACHYLENIE RÓŻNI SIĘ W PŁASZCZYZNIE CAŁOŚCI DACHU.

PODWÓJNA DACHÓWKA
KARPIÓWKA W KORONKĘ -
KOLOR NATURALNY

DACH NAMIOTOWY POKRYCIE: GONT

POKRYCIE DACHU: BLACHA

UWAGI PROJEKTOWE:

PROJEKT PRZEWIDUJE WZMOCNIENIE FUNDAMENTÓW, NAPRAWĘ K-CJI ŚCIAN ZEWNĘTRZNYCH ORAZ NAPRAWĘ ELEMENTÓW KONSTRUKCYJNYCH STROPU DLA BUDYNKU KOŚCIOŁA WG. OPRACOWAŃNIA BRANŻOWEGO KONSTRUKCJI, ZGODNIE Z RYSUNKAMI:

- K-1 Wzmocnienie fundamentów – rzut
- K-2 Wzmocnienie fundamentów – przekroje
- K-3 Naprawa konstrukcji ścian zewnętrznych
- K-4 Naprawa elementów konstrukcyjnych stropu – elementy do demontażu
- K-5 Naprawa elementów konstrukcyjnych stropu – sposób naprawy

UWAGI PROJEKTOWE:

PROJEKT PRZEWIDUJE ZAŁOŻENIE NOWEJ INSTALACJI UZIEMIĄJĄCEJ ODGROMOWEJ DLA BUDYNKU KOŚCIOŁA WG. OPRACOWANIA BRANŻOWEGO INTALACJII ELEKTRYCZNYCH, ZGODNIE Z RYSUNKAMI:

- E-1 Rzut fundamentów, instalacja uziemiająca
- E-2 Rzut dachu, instalacja odgromowa
- E-3 Rzut przyziemia, zestaw PWP

UWAGA!

- Wykonawca jest zobowiązany sprawdzić wszystkie wymiary przed rozpoczęciem prac budowlanych.
- Nie skalować i nie pobierać wymiarów bezpośrednio z rysunków.
- W przypadku wystąpienia jakichkolwiek nieścisłości lub wątpliwości należy skontaktować się z zespołem projektowym.
- Wszystkie szczegóły wymagają uzgodnienia z Konserwatorem Zabytkow.

1674 r. - PIERWOTNA KONSTRUKCJA DREWNIANA
1729 r. - BUDOWA WIEŻY
1917 r. - REMONT: ISTNIEJĄCĄ KONSTRUKCJĘ DREWNIANĄ ZASTĄPIONO DREWNIANĄ KONSTRUKCJĄ SZKIELETOWĄ Z WYPEŁNIENIAMI MUREM CEGLANYM.
1947 – 1953 - REMONT: WYMIANA CZĘŚCI MURÓW SZACHULCOWYCH ORAZ ZASTĄPIENIE DOLNEJ CZĘŚCI KONSTRUKCJI DREWNIANEJ WIEŻY KONSTRUKCJĄ MUROWĄ, BUDOWA KAPLICY Z PRZEDSIONKIEM, PRZEBUDOWA ZAKRYSTII.
1966 r. - DO ZAKRYSTII DOBUDOWANO PRZEDSIONEK.
1983 r. - REMONT: DOSTAWIENIE CEGLANEJ ŚCIANY OD WEWNĄTRZ KOŚCIOŁA, SKUCIE STARYCH TYNKÓW I OTYNKOWANIE NA NOWO, PRACE PRZY BELKACH WIĄZAROWYCH (STROPOWYCH) - ZDUBLOWANIE ICH OKRĄGLAKAMI.
2009 r. – REMONT: WYMIANA FRAGMENTÓW ELEMENTÓW DREWNIANYCH I TYNKÓW WYPEŁNIENIA K-CJI.

LEGENDA

LP.	SYMBOL	
1		ISTNIEJĄCE POKRYCIE DACHU - DACHÓWKA KARPIÓWKA W KORONKĘ PODWÓJNA, WYMIENIONA ok. 2000r. (SCHEMATYCZNY UKŁAD - NIE ODZWIERCIEDLA UKŁADU RZECZYWISTEGO)
2		ISTNIEJĄCE PIERWOTNE POKRYCIE WIEŻY - GONT (SCHEMATYCZNY UKŁAD - NIE ODZWIERCIEDLA UKŁADU RZECZYWISTEGO)
3		WYKOŃCZENIE ELEWACJI - DESKA SZALÓWKA (SCHEMATYCZNY UKŁAD - NIE ODZWIERCIEDLA UKŁADU RZECZYWISTEGO)
4		ZAZNACZENIE UBYTKÓW W DREWNI/ ELEMENTY USZKODZONE/ WTÓRNE UZUPEŁNIENIA




Marzenna Zajączkowska minimalDEsign

ul. Maksymiliana Jackowskiego 36 /14, 60-512 Poznań

arch. Marzenna Zajączkowska kom. 666 296 737
e-mail: kontakt@mzajaczkowska.com www.mzajaczkowska.com

INWESTOR:	Parafia rzymsko-katolicka pw. św. Marcina ul. Kaczkowo 9 64-130 Kaczkowo	RYŚ. NR
OBIEKT:	Kościół pw. św. Mikołaja, ob. św. Marcina ul. Kaczkowo 9, 64-130 Kaczkowo identyfikator działki: 301304_5.0004.131), dz.nr 131	A07
ZADANIE PROJEKTOWE:	Projekt budowlano-konserwatorski remontu i renowacji budynku kościoła pw. św. Marcina w Kaczkowie	
ARCHITEKTURA PROJEKTANT:	mgr inż. arch. Marzenna Zajączkowska upr.87/WPOKK/UpB/2011	FAZA:
ARCHITEKTURA SPRAWDZAJĄCY:	mgr inż. arch. Zbigniew Antczak upr.70/89/PW PSOZ WKZ P-n 1/94	INWENTARYZACJA PROJEKT
KONSTRUKCJE:	mgr inż. Karol Zimny upr.153/85/PW	SKALA: 1:100
KONSTRUKCJE SPRAWDZAJĄCY:	mgr inż. Kasper Franciszek Zimny upr.WKP/0402/POOK/21	BRANŻA:
ARCHITEKTURA OPRACOWANIE:	mgr inż. arch. Krzysztof Grochal mgr inż. arch. Anna Krenz mgr inż. arch. Marzenna Zajączkowska	DATA: 09.2025r.
RYŚUNEK:	RZUT DACHU PROJEKT BUDOWLANO-KONSERWATORSKI REMONTU I RENOWACJI BUDYNKU KOŚCIOŁA PW. ŚW. MARCINA W KACZKOWIE	

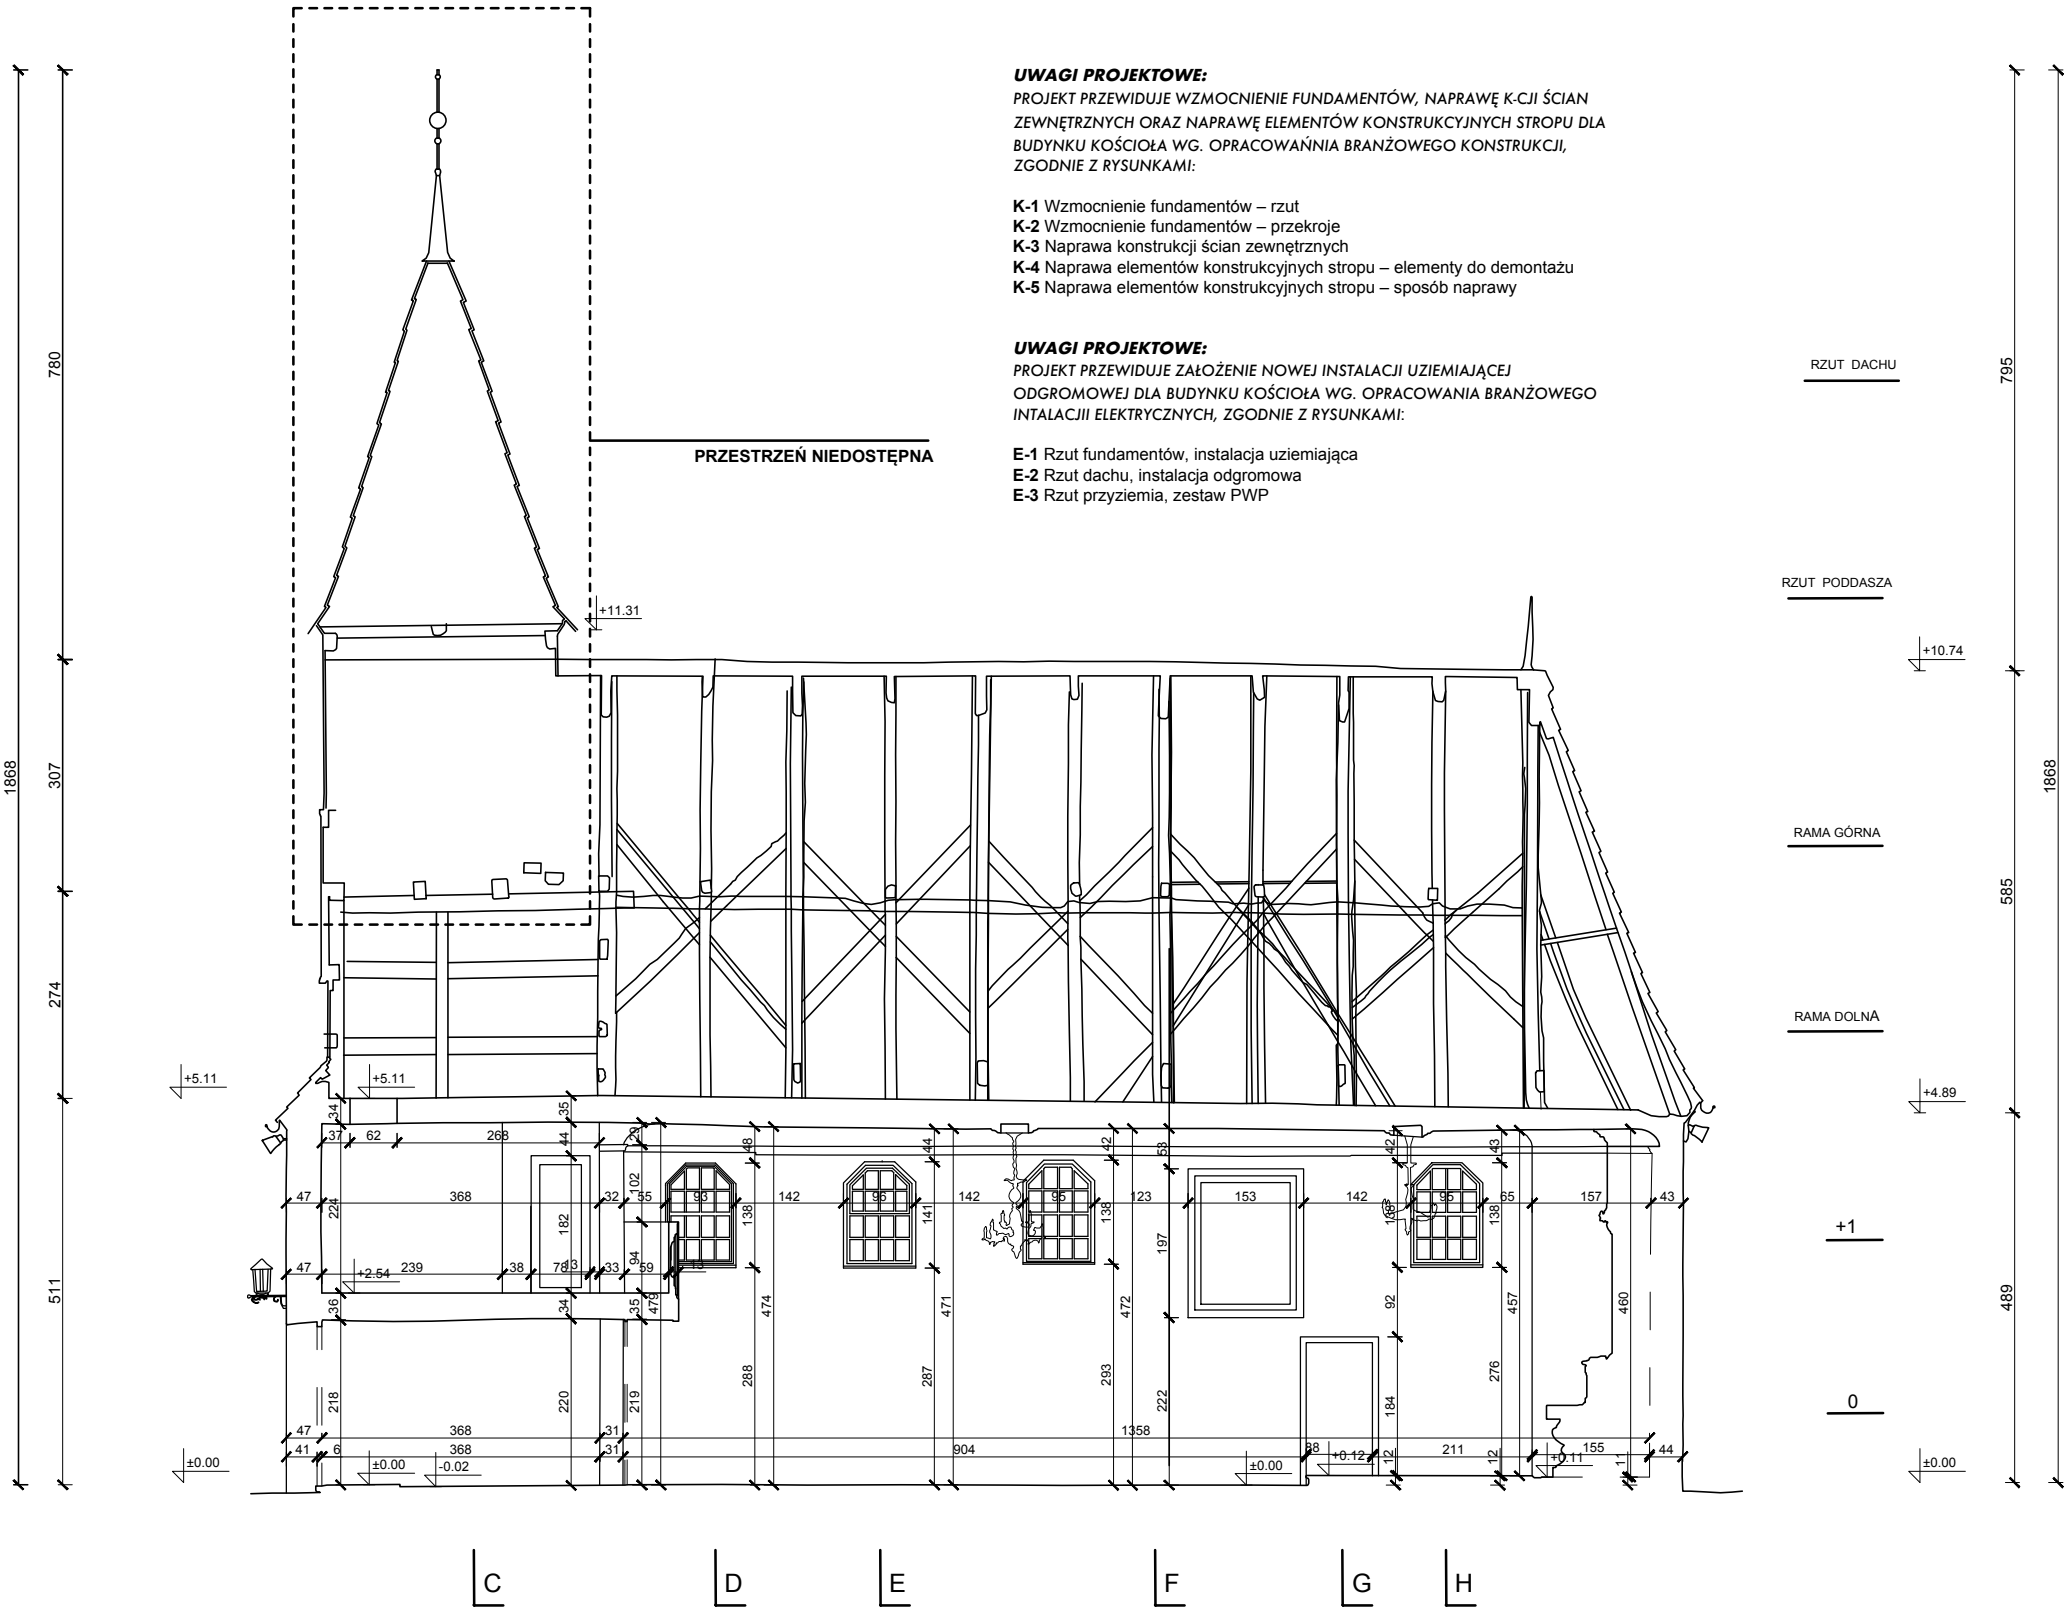

UWAGI PROJEKTOWE:

PROJEKT PRZEWIDUJE WZMOCNIENIE FUNDAMENTÓW, NAPRAWĘ K-CJI ŚCIAN ZEWNĘTRZNYCH ORAZ NAPRAWĘ ELEMENTÓW KONSTRUKCYJNYCH STROPU DLA BUDYNKU KOŚCIOŁA WG. OPRACOWAŃNIA BRANŻOWEGO KONSTRUKCJI, ZGODNIE Z RYSUNKAMI:

- K-1 Wzmocnienie fundamentów – rzut
- K-2 Wzmocnienie fundamentów – przekroje
- K-3 Naprawa konstrukcji ścian zewnętrznych
- K-4 Naprawa elementów konstrukcyjnych stropu – elementy do demontażu
- K-5 Naprawa elementów konstrukcyjnych stropu – sposób naprawy

UWAGI PROJEKTOWE:

PROJEKT PRZEWIDUJE ZAŁOŻENIE NOWEJ INSTALACJI UZIEMIĄJĄCEJ ODGROMOWEJ DLA BUDYNKU KOŚCIOŁA WG. OPRACOWANIA BRANŻOWEGO INTALACJII ELEKTRYCZNYCH, ZGODNIE Z RYSUNKAMI:

- E-1 Rzut fundamentów, instalacja uziemiająca
- E-2 Rzut dachu, instalacja odgromowa
- E-3 Rzut przyziemia, zestaw PWP

UWAGA!

- Wykonawca jest zobowiązany sprawdzić wszystkie wymiary przed rozpoczęciem prac budowlanych.
- Nie skalować i nie pobierać wymiarów bezpośrednio z rysunków.
- W przypadku wystąpienia jakichkolwiek nieścisłości lub wątpliwości należy skontaktować się z zespołem projektowym.
- Wszystkie szczegóły wymagają uzgodnienia z Konserwatorem Zabytkow.

1674 r. - PIERWOTNA KONSTRUKCJA DREWNIANA
1729 r. - BUDOWA WIEŻY
1917 r. - REMONT: ISTNIEJĄCĄ KONSTRUKCJĘ DREWNIANĄ ZASTĄPIONO DREWNIANĄ KONSTRUKCJĄ SZKIELETOWĄ Z WYPEŁNIENIAMI MUREM CEGLANYM.
1947 – 1953 - REMONT: WYMIANA CZĘŚCI MURÓW SZACHULCOWYCH ORAZ ZASTĄPIENIE DOLNEJ CZĘŚCI KONSTRUKCJI DREWNIANEJ WIEŻY KONSTRUKCJĄ MUROWĄ, BUDOWA KAPLICY Z PRZEDSIONKIEM, PRZEBUDOWA ZAKRYSTII.
1966 r. - DO ZAKRYSTII DOBUDOWANO PRZEDSIONEK.
1983 r. - REMONT: DOSTAWIENIE CEGLANEJ ŚCIANY OD WEWNĄTRZ KOŚCIOŁA, SKUCIE STARYCH TYNKÓW I OTYNKOWANIE NA NOWO, PRACE PRZY BELKACH WIĄZAROWYCH (STROPOWYCH) - ZDUBLOWANIE ICH OKRĄGLAKAMI.
2009 r. – REMONT: WYMIANA FRAGMENTÓW ELEMENTÓW DREWNIANYCH I TYNKÓW WYPEŁNIENIA K-CJI.

LEGENDA

LP.	SYMBOL	
1		ISTNIEJĄCE POKRYCIE DACHU - DACHÓWKA KARPIÓWKA W KORONKĘ PODWÓJNA, WYMIENIONA ok. 2000r. (SCHEMATYCZNY UKŁAD - NIE ODZWIERCIEDLA UKŁADU RZECZYWISTEGO)
2		ISTNIEJĄCE PIERWOTNE POKRYCIE WIEŻY - GONT (SCHEMATYCZNY UKŁAD - NIE ODZWIERCIEDLA UKŁADU RZECZYWISTEGO)
3		WYKOŃCZENIE ELEWACJI - DESKA SZALÓWKA (SCHEMATYCZNY UKŁAD - NIE ODZWIERCIEDLA UKŁADU RZECZYWISTEGO)
4		ZAZNACZENIE UBYTKÓW W DREWNI/ ELEMENTY USZKODZONE/ WTÓRNE UZUPEŁNIENIA




Marzena Zajączkowska minimalDEsign

ul. Maksymiliana Jackowskiego 36 /14, 60-512 Poznań

arch. Marzena Zajączkowska kom. 666 296 737
e-mail: kontakt@mzajaczkowska.com www.mzajaczkowska.com

INWESTOR:	Parafia rzymsko-katolicka pw. św. Marcina ul. Kaczkowo 9 64-130 Kaczkowo	RYŚ. NR
OBIEKT:	Kościół pw. św. Mikołaja, ob. św. Marcina ul. Kaczkowo 9, 64-130 Kaczkowo Identyfikator działki: 301304_5.0004.131), dz.nr 131	A08
ZADANIE PROJEKTOWE:	Projekt budowlano-konserwatorski remontu i renowacji budynku kościoła pw. św. Marcina w Kaczkowie	
ARCHITEKTURA PROJEKTANT:	mgr inż. arch. Marzena Zajączkowska upr.87/WPOKK/UpB/2011	FAZA:
ARCHITEKTURA SPRAWDZAJĄCY:	mgr inż. arch. Zbigniew Antczak upr.70/89/PW PSOZ WKZ P-n 1/94	INWENTARYZACJA
KONSTRUKCJE:	mgr inż. Karol Zimny upr.153/85/PW	PROJEKT
KONSTRUKCJE SPRAWDZAJĄCY:	mgr inż. Kasper Franciszek Zimny upr.WKP/0402/POOK/21	BRANŻA:
ARCHITEKTURA OPRACOWANIE:	mgr inż. arch. Krzysztof Grochal mgr inż. arch. Anna Krenz mgr inż. arch. Marzena Zajączkowska	DATA:
RYŚUNEK:	PRZESZKÓJ A-A PROJEKT BUDOWLANO-KONSERWATORSKI REMONTU I RENOWACJI BUDYNKU KOŚCIOŁA PW. ŚW. MARCINA W KACZKOWIE	

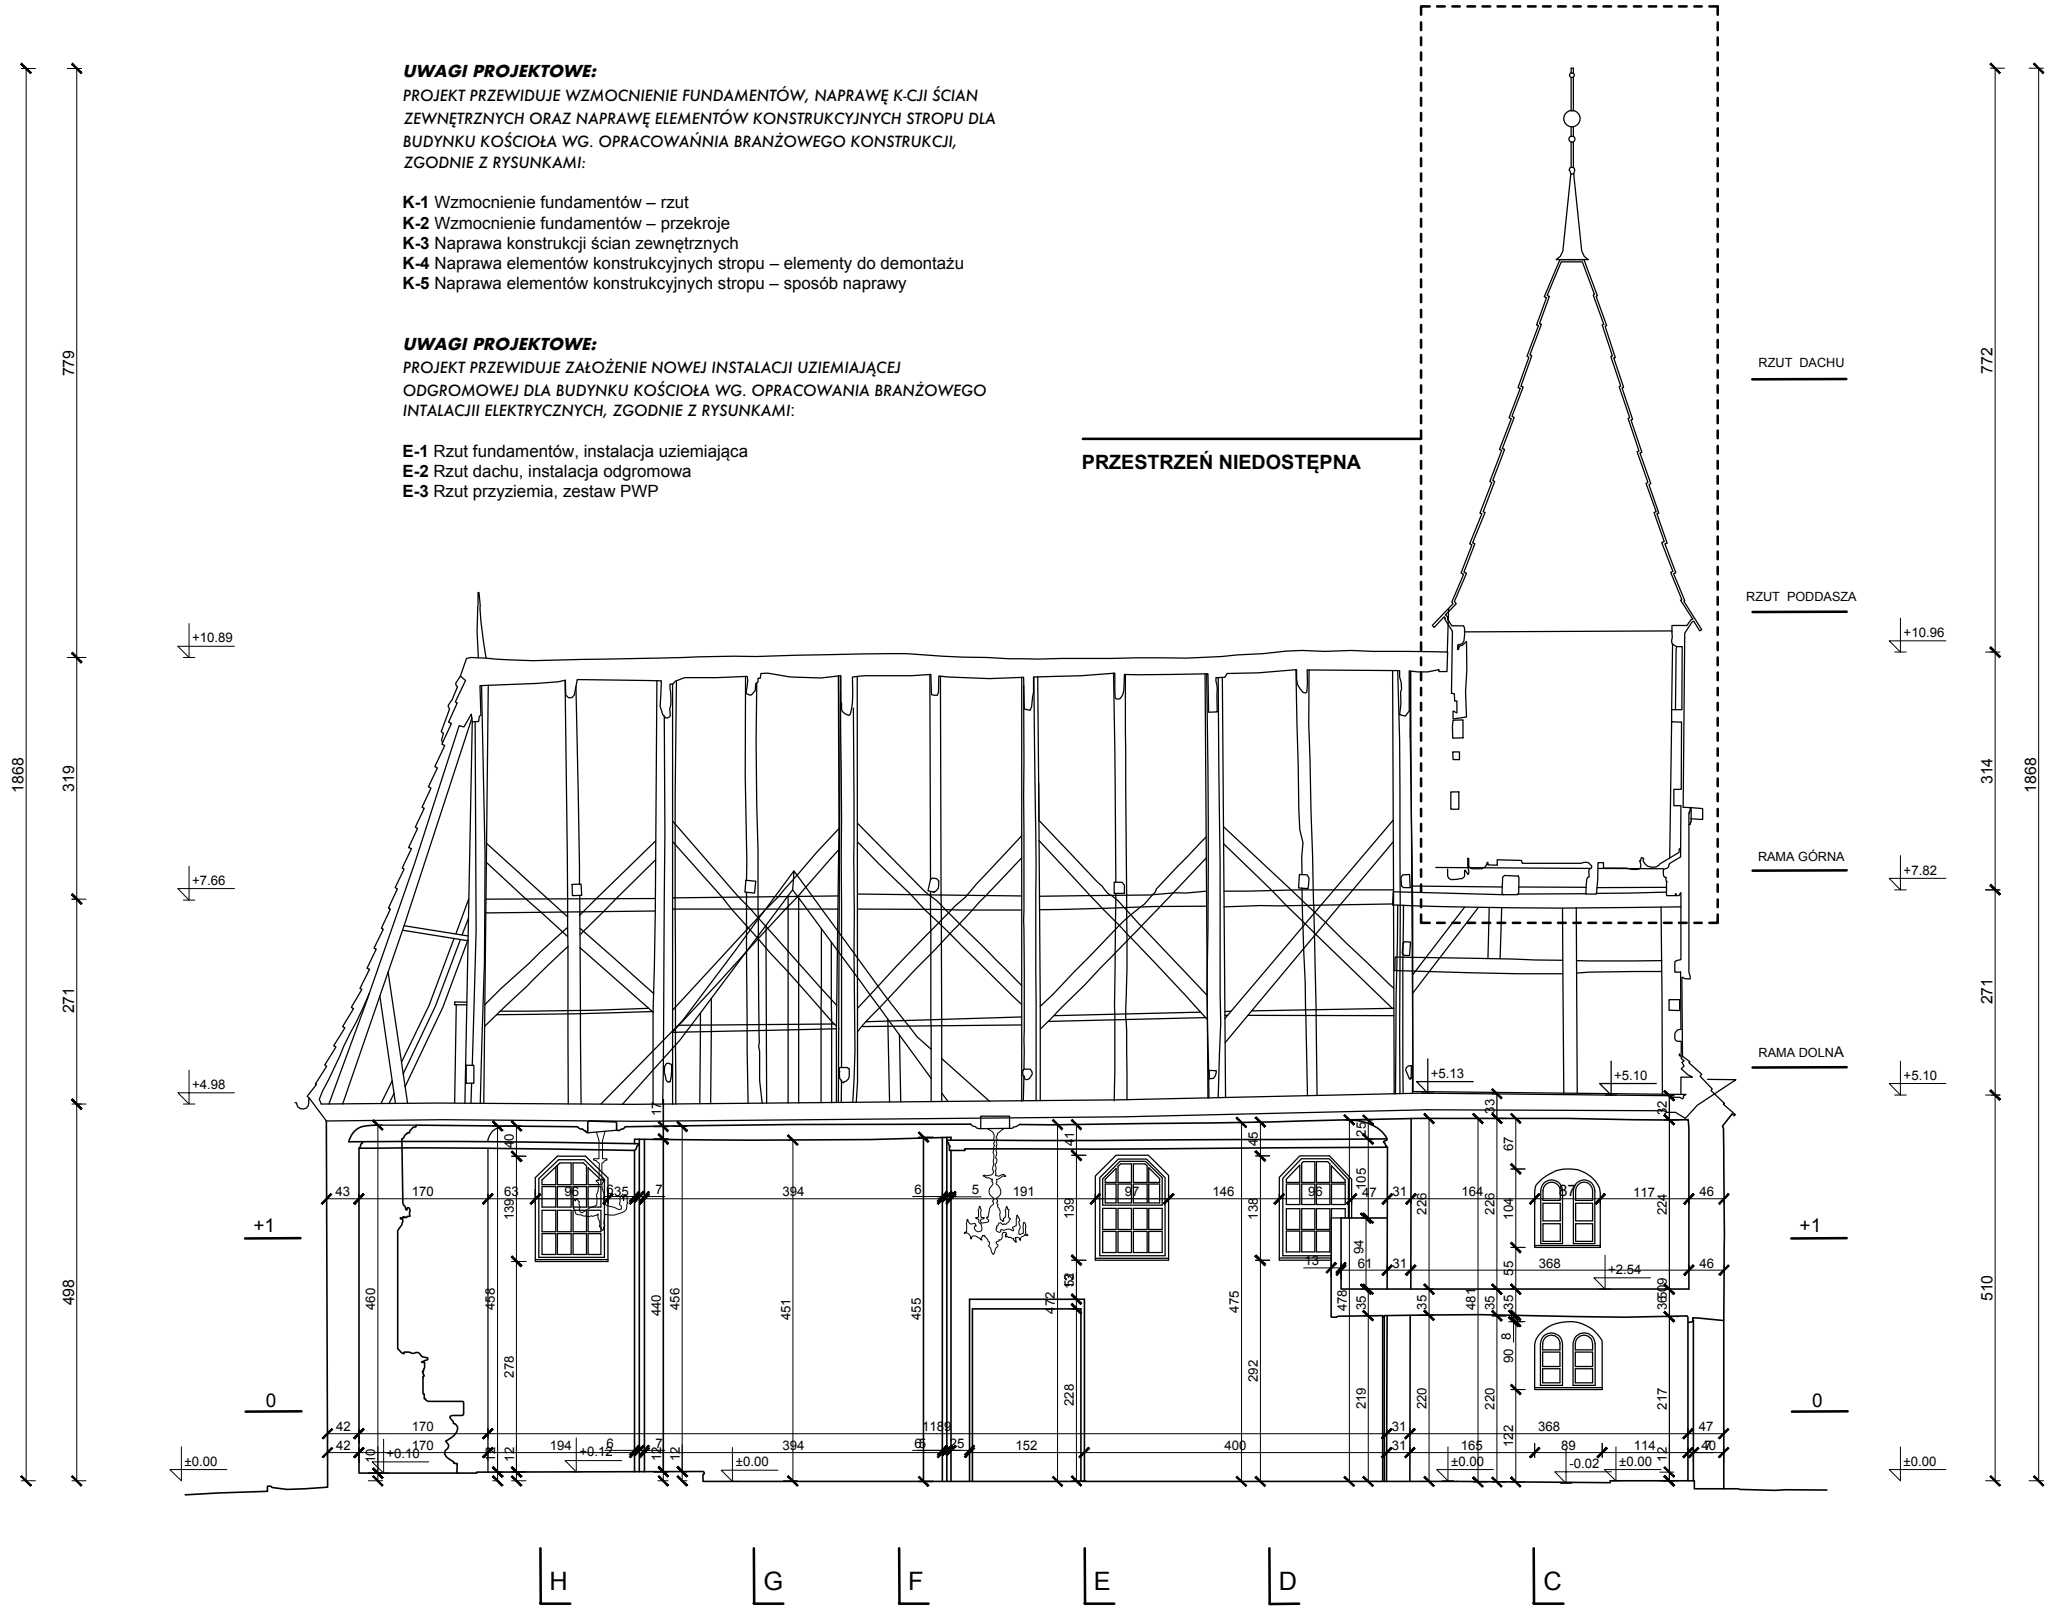

- UWAGA!**
- Wykonawca jest zobowiązany sprawdzić wszystkie wymiary przed rozpoczęciem prac budowlanych.
 - Nie skalować i nie pobierać wymiarów bezpośrednio z rysunków.
 - W przypadku wystąpienia jakichkolwiek nieścisłości lub wątpliwości należy skontaktować się z zespołem projektowym.
 - Wszystkie szczegóły wymagają uzgodnienia z Konserwatorem Zabytków.

1674 r. - PIERWOTNA KONSTRUKCJA DREWNIANA
1729 r. - BUDOWA WIEŻY
1917 r. - REMONT: ISTNIEJĄCĄ KONSTRUKCJĘ DREWNIANĄ ZASTĄPIONO DREWNIANĄ KONSTRUKCJĄ SZKIELETOWĄ Z WYPEŁNIENIAMI MUREM CEGLANYM.
1947 – 1953 - REMONT: WYMIANA CZĘŚCI MURÓW SZACHULCOWYCH ORAZ ZASTĄPIENIE DOLNEJ CZĘŚCI KONSTRUKCJI DREWNIANEJ WIEŻY KONSTRUKCJĄ MUROWĄ, BUDOWA KAPLICY Z PRZEDSIONKIEM, PRZEBUDOWA ZAKRYSTII.
1966 r. - DO ZAKRYSTII DOBUDOWANO PRZEDSIONEK.
1983 r. - REMONT: DOSTAWIENIE CEGLANEJ ŚCIANY OD WEWNĄTRZ KOŚCIOŁA, SKUCIE STARYCH TYNKÓW I OTYNKOWANIE NA NOWO, PRACE PRZY BELKACH WIĄZAROWYCH (STROPOWYCH) - ZDUBLOWANIE ICH OKRĄGLAKAMI.
2009 r. – REMONT: WYMIANA FRAGMENTÓW ELEMENTÓW DREWNIANYCH I TYNKÓW WYPEŁNIENIA K-CJI.

LEGENDA		
LP.	SYMBOL	
1		ISTNIEJĄCE POKRYCIE DACHU - DACHÓWKA KARPIÓWKA W KORONKĘ PODWÓJNA, WYMIENIONA ok. 2000r. (SCHEMATYCZNY UKŁAD - NIE ODZWIERCIEDLA UKŁADU RZECZYWISTEGO)
2		ISTNIEJĄCE PIERWOTNE POKRYCIE WIEŻY - GONT (SCHEMATYCZNY UKŁAD - NIE ODZWIERCIEDLA UKŁADU RZECZYWISTEGO)
3		WYKOŃCZENIE ELEWACJI - DESKA SZALÓWKA (SCHEMATYCZNY UKŁAD - NIE ODZWIERCIEDLA UKŁADU RZECZYWISTEGO)
4		ZAZNACZENIE UBYTKÓW W DREWNI/ ELEMENTY USZKODZONE/ WTÓRNE UZUPEŁNIENIA


Marzena Zajączkowska minimalDEsign ul. Maksymiliana Jackowskiego 36 /14, 60-512 Poznań arch. Marzena Zajączkowska kom. 666 296 737 e-mail: kontakt@mzajaczkowska.com www.mzajaczkowska.com			
INWESTOR:	Parafia rzymsko-katolicka pw. św. Marcina ul. Kaczkowo 9 64-130 Kaczkowo		RYS. NR A09
OBIEKT:	Kościół pw. św. Mikołaja, ob. św. Marcina ul. Kaczkowo 9, 64-130 Kaczkowo identyfiktor działki: 301304_5.0004.131), dz.nr 131		
ZADANIE PROJEKTOWE:	Projekt budowlano-konserwatorski remontu i renowacji budynku kościoła pw. św. Marcina w Kaczkowie		
ARCHITEKTURA PROJEKTANT:	mgr inż. arch. Marzena Zajączkowska upr.87/WPOKK/UpB/2011	FAZA:	SKALA:
ARCHITEKTURA SPRAWDZAJĄCY:	mgr inż. arch. Zbigniew Antczak upr.70/89/PW PSOZ WKZ P-n 1/94	INWENTARYZACJA PROJEKT	1:100
KONSTRUKCJE:	mgr inż. Karol Zimny upr.153/85/PW		
KONSTRUKCJE SPRAWDZAJĄCY:	mgr inż. Kasper Franciszek Zimny upr.WKP/0402/POOK/21	BRANŻA:	DATA:
ARCHITEKTURA OPRACOWANIE:	mgr inż. arch. Krzysztof Grochal mgr inż. arch. Anna Krenz mgr inż. arch. Marzena Zajączkowska	ARCHITEKTURA KONSTRUKCJA	09.2025r.
RYSUNEK:	PRZEKRÓJ B-B PROJEKT BUDOWLANO-KONSERWATORSKI REMONTU I RENOWACJI BUDYNKU KOŚCIOŁA PW. ŚW. MARCINA W KACZKOWIE		

UWAGI PROJEKTOWE:
PROJEKT PRZEWIDUJE WZMOCNIENIE FUNDAMENTÓW, NAPRAWĘ K-CJI ŚCIAN ZEWNĘTRZNYCH ORAZ NAPRAWĘ ELEMENTÓW KONSTRUKCYJNYCH STROPU DLA BUDYNKU KOŚCIOŁA WG. OPRACOWAŃNIA BRANŻOWEGO KONSTRUKCJI, ZGODNIE Z RYSUNKAMI:

- K-1 Wzmocnienie fundamentów – rzut
K-2 Wzmocnienie fundamentów – przekroje
K-3 Naprawa konstrukcji ścian zewnętrznych
K-4 Naprawa elementów konstrukcyjnych stropu – elementy do demontażu
K-5 Naprawa elementów konstrukcyjnych stropu – sposób naprawy

UWAGI PROJEKTOWE:
PROJEKT PRZEWIDUJE ZAŁOŻENIE NOWEJ INSTALACJI UZIEMIĄJĄCEJ ODGROMOWEJ DLA BUDYNKU KOŚCIOŁA WG. OPRACOWANIA BRANŻOWEGO INTALACJII ELEKTRYCZNYCH, ZGODNIE Z RYSUNKAMI:

- E-1 Rzut fundamentów, instalacja uziemiająca
E-2 Rzut dachu, instalacja odgromowa
E-3 Rzut przyziemia, zestaw PWP

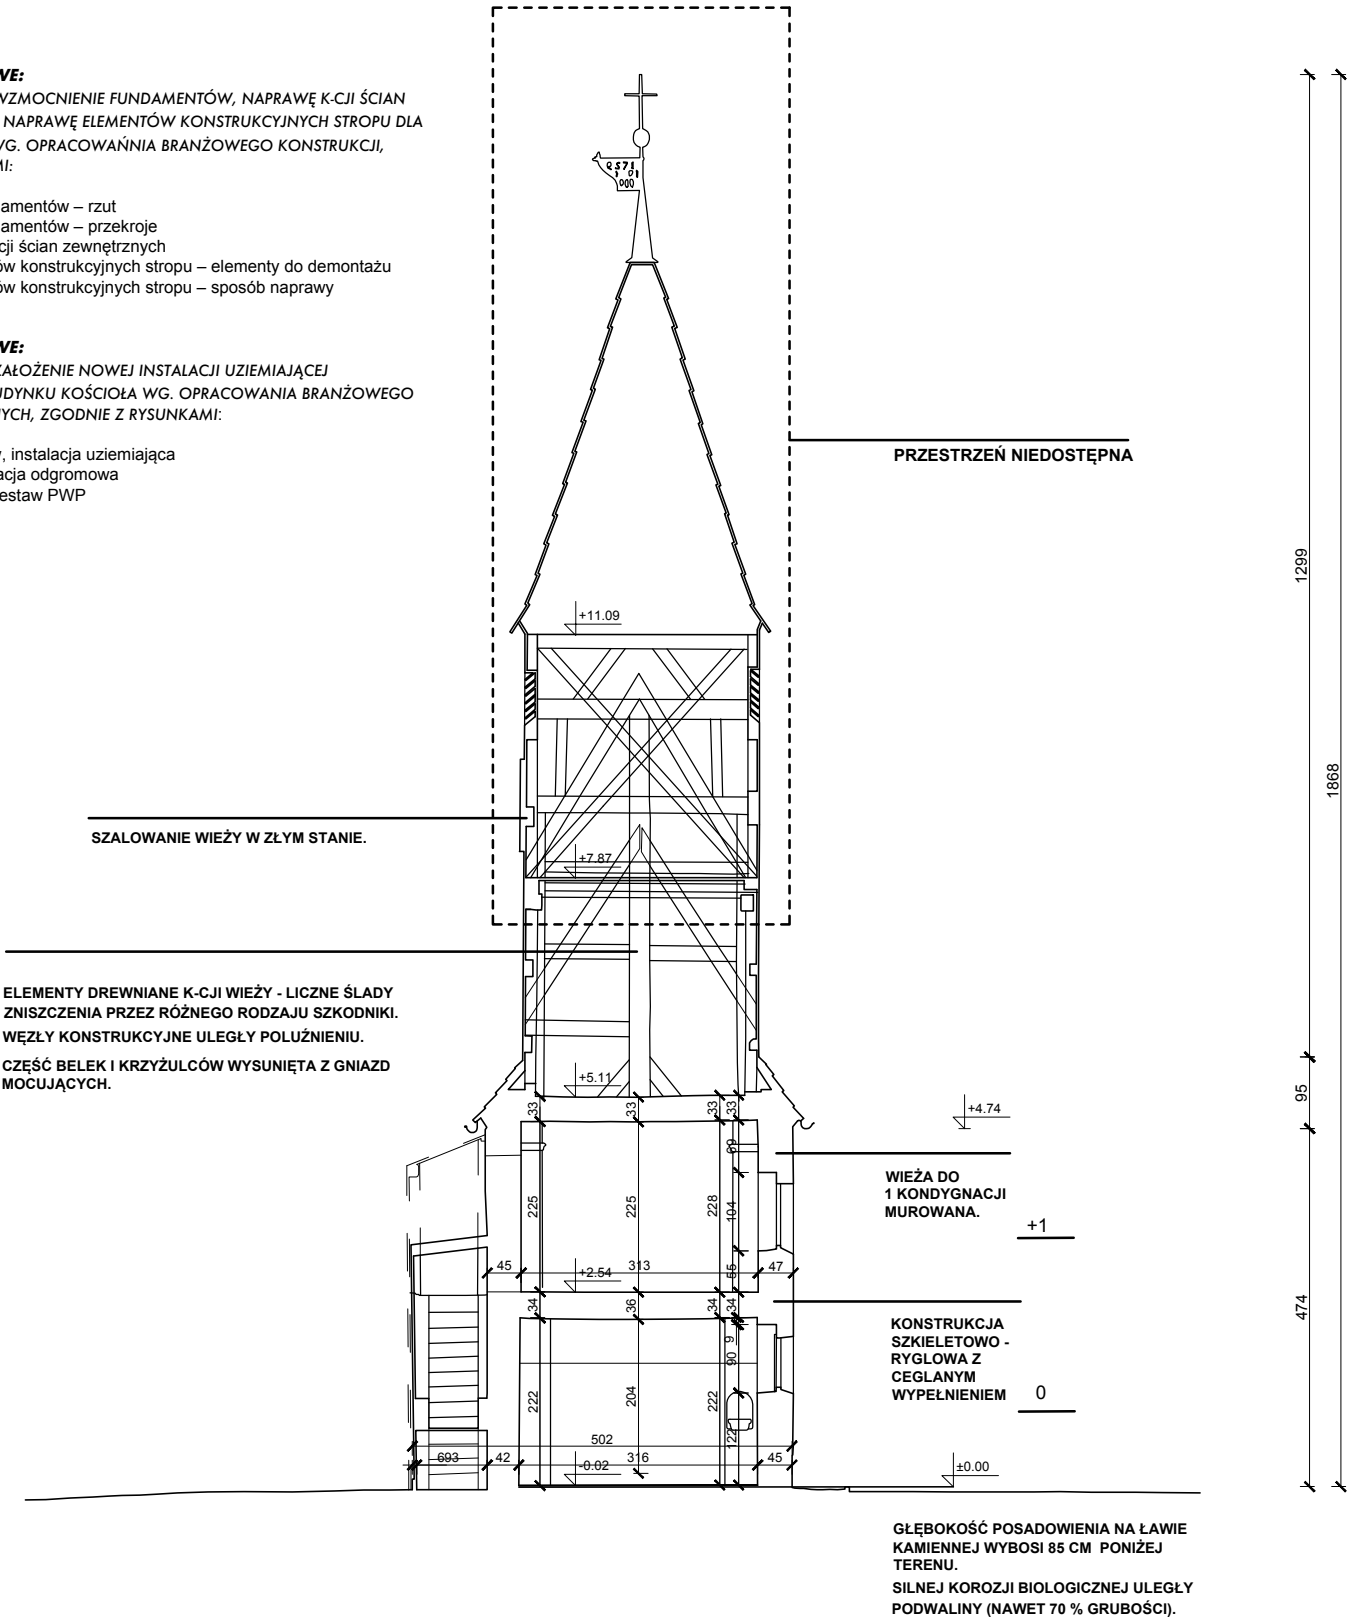

UWAGA!

- Wykonawca jest zobowiązany sprawdzić wszystkie wymiary przed rozpoczęciem prac budowlanych.
- Nie skalować i nie pobierać wymiarów bezpośrednio z rysunków.
- W przypadku wystąpienia jakichkolwiek nieścisłości lub wątpliwości należy skontaktować się z zespołem projektowym.
- Wszystkie szczegóły wymagają uzgodnienia z Konserwatorem Zabytkow.

1674 r. - PIERWOTNA KONSTRUKCJA DREWNIANA
1729 r. - BUDOWA WIEŻY
1917 r. - REMONT: ISTNIEJĄCĄ KONSTRUKCJĘ DREWNIANĄ ZASTĄPIONO DREWNIANĄ KONSTRUKCJĄ SZKIELETOWĄ Z WYPEŁNIENIAMI MUREM CEGLANYM.
1947 – 1953 - REMONT: WYMIANA CZĘŚCI MURÓW SZACHULCOWYCH ORAZ ZASTĄPIENIE DOLNEJ CZĘŚCI KONSTRUKCJI DREWNIANEJ WIEŻY KONSTRUKCJĄ MUROWĄ, BUDOWA KAPLICY Z PRZEDSIONKIEM, PRZEBUDOWA ZAKRYSTII.
1966 r. - DO ZAKRYSTII DOBUDOWANO PRZEDSIONEK.
1983 r. - REMONT: DOSTAWIENIE CEGLANEJ ŚCIANY OD WEWNĄTRZ KOŚCIOŁA, SKUCIE STARYCH TYNKÓW I OTYNKOWANIE NA NOWO, PRACE PRZY BELKACH WIĄZAROWYCH (STROPOWYCH) - ZDUBLOWANIE ICH OKRĄGLAKAMI.
2009 r. – REMONT: WYMIANA FRAGMENTÓW ELEMENTÓW DREWNIANYCH I TYNKÓW WYPEŁNIENIA K-CJI.

LEGENDA		
LP.	SYMBOL	
1		ISTNIEJĄCE POKRYCIE DACHU - DACHÓWKA KARPIÓWKA W KORONKĘ PODWÓJNA, WYMIENIONA ok. 2000r. (SCHEMATYCZNY UKŁAD - NIE ODZWIERCIEDLA UKŁADU RZECZYWISTEGO)
2		ISTNIEJĄCE PIERWOTNE POKRYCIE WIEŻY - GONT (SCHEMATYCZNY UKŁAD - NIE ODZWIERCIEDLA UKŁADU RZECZYWISTEGO)
3		WYKOŃCZENIE ELEWACJI - DESKA SZALÓWKA (SCHEMATYCZNY UKŁAD - NIE ODZWIERCIEDLA UKŁADU RZECZYWISTEGO)
4		ZAZNACZENIE UBYTKÓW W DREWNI/ ELEMENTY USZKODZONE/ WTÓRNE UZUPEŁNIENIA

 Marzena Zajączkowska minimalDEsign ul. Maksymiliana Jackowskiego 36 /14, 60-512 Poznań arch. Marzena Zajączkowska kom. 666 296 737 e-mail: kontakt@mzajaczkowska.com www.mzajaczkowska.com				
INWESTOR:	Parafia rzymsko-katolicka pw. św. Marcina ul. Kaczkowo 9 64-130 Kaczkowo			RYS. NR
OBIEKT:	Kościół pw. św. Mikołaja, ob. św. Marcina ul. Kaczkowo 9, 64-130 Kaczkowo identyfikator działki: 301304_5.0004.131), dz.nr 131			A10
ZADANIE PROJEKTOWE:	Projekt budowlano-konserwatorski remontu i renowacji budynku kościoła pw. św. Marcina w Kaczkowie			
ARCHITEKTURA PROJEKTANT:	mgr inż. arch. Marzena Zajączkowska upr.87/WPOKK/UpB/2011		FAZA:	SKALA:
ARCHITEKTURA SPRAWDZAJĄCY:	mgr inż. arch. Zbigniew Antczak upr.70/89/PW PSOZ WKZ P-n 1/94		INWENTARYZACJA PROJEKT	1:100
KONSTRUKCJE:	mgr inż. Karol Zimny upr.153/85/PW			
KONSTRUKCJE SPRAWDZAJĄCY:	mgr inż. Kasper Franciszek Zimny upr.WKP/0402/POOK/21		BRANŻA:	DATA:
ARCHITEKTURA OPRACOWANIE:	mgr inż. arch. Krzysztof Grochal mgr inż. arch. Anna Krenz mgr inż. arch. Marzena Zajączkowska		ARCHITEKTURA KONSTRUKCJA	09.2025r.

RYSUNEK:


PRZESZKÓJ C-C
PROJEKT BUDOWLANO-KONSERWATORSKI REMONTU I RENOWACJI BUDYNKU KOŚCIOŁA PW. ŚW. MARCINA W KACZKOWIE

UWAGI PROJEKTOWE:
PROJEKT PRZEWIDUJE WZMOCNIENIE FUNDAMENTÓW, NAPRAWĘ K-CJI ŚCIAN ZEWNĘTRZNYCH ORAZ NAPRAWĘ ELEMENTÓW KONSTRUKCYJNYCH STROPU DLA BUDYNKU KOŚCIOŁA WG. OPRACOWAŃNIA BRANŻOWEGO KONSTRUKCJI, ZGODNIE Z RYSUNKAMI:

- K-1 Wzmocnienie fundamentów – rzut
K-2 Wzmocnienie fundamentów – przekroje
K-3 Naprawa konstrukcji ścian zewnętrznych
K-4 Naprawa elementów konstrukcyjnych stropu – elementy do demontażu
K-5 Naprawa elementów konstrukcyjnych stropu – sposób naprawy

UWAGI PROJEKTOWE:
PROJEKT PRZEWIDUJE ZAŁOŻENIE NOWEJ INSTALACJI UZIEMIĄJĄCEJ ODGROMOWEJ DLA BUDYNKU KOŚCIOŁA WG. OPRACOWANIA BRANŻOWEGO INTALACJII ELEKTRYCZNYCH, ZGODNIE Z RYSUNKAMI:

- E-1 Rzut fundamentów, instalacja uziemiająca
E-2 Rzut dachu, instalacja odgromowa
E-3 Rzut przyziemia, zestaw PWP

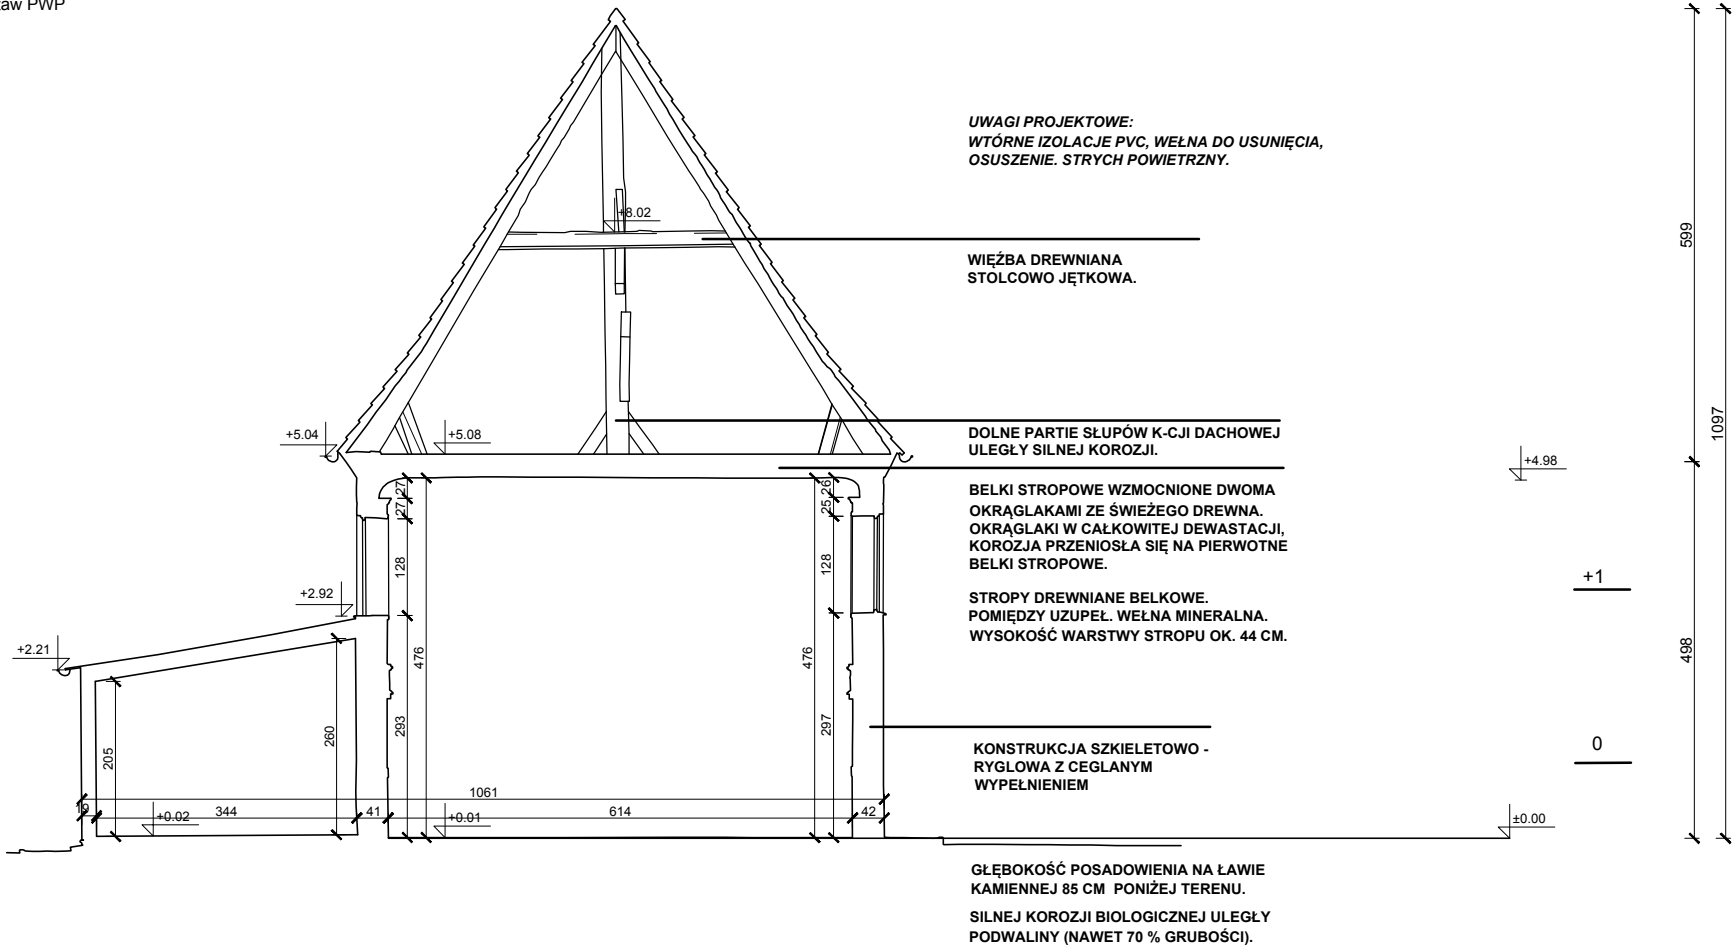

- UWAGA!**
- Wykonawca jest zobowiązany sprawdzić wszystkie wymiary przed rozpoczęciem prac budowlanych.
 - Nie skalować i nie pobierać wymiarów bezpośrednio z rysunków.
 - W przypadku wystąpienia jakichkolwiek nieścisłości lub wątpliwości należy skontaktować się z zespołem projektowym.
 - Wszystkie szczegóły wymagają uzgodnienia z Konserwatorem Zabytkow.

1674 r. - PIERWOTNA KONSTRUKCJA DREWNIANA
1729 r. - BUDOWA WIEŻY
1917 r. - REMONT: ISTNIEJĄCĄ KONSTRUKCJĘ DREWNIANĄ ZASTĄPIONO DREWNIANĄ KONSTRUKCJĄ SZKIELETOWĄ Z WYPEŁNIENIAMI MUREM CEGLANYM.
1947 – 1953 - REMONT: WYMIANA CZĘŚCI MURÓW SZACHULCOWYCH ORAZ ZASTĄPIENIE DOLNEJ CZĘŚCI KONSTRUKCJI DREWNIANEJ WIEŻY KONSTRUKCJĄ MUROWĄ, BUDOWA KAPLICY Z PRZEDSIONKIEM, PRZEBUDOWA ZAKRYSTII.
1966 r. - DO ZAKRYSTII DOBUDOWANO PRZEDSIONEK.
1983 r. - REMONT: DOSTAWIENIE CEGLANEJ ŚCIANY OD WEWNĄTRZ KOŚCIOŁA, SKUCIE STARYCH TYNKÓW I OTYNKOWANIE NA NOWO, PRACE PRZY BELKACH WIĄZAROWYCH (STROPOWYCH) - ZDUBLOWANIE ICH OKRĄGLAKAMI.
2009 r. – REMONT: WYMIANA FRAGMENTÓW ELEMENTÓW DREWNIANYCH I TYNKÓW WYPEŁNIENIA K-CJI.

LEGENDA		
LP.	SYMBOL	
1		ISTNIEJĄCE POKRYCIE DACHU - DACHÓWKA KARPIÓWKA W KORONKĘ PODWÓJNA, WYMIENIONA ok. 2000r. (SCHEMATYCZNY UKŁAD - NIE ODZWIERCIEDLA UKŁADU RZECZYWISTEGO)
2		ISTNIEJĄCE PIERWOTNE POKRYCIE WIEŻY - GONT (SCHEMATYCZNY UKŁAD - NIE ODZWIERCIEDLA UKŁADU RZECZYWISTEGO)
3		WYKOŃCZENIE ELEWACJI - DESKA SZALÓWKA (SCHEMATYCZNY UKŁAD - NIE ODZWIERCIEDLA UKŁADU RZECZYWISTEGO)
4		ZAZNACZENIE UBYTKÓW W DREWNI/ ELEMENTY USZKODZONE/ WTÓRNE UZUPEŁNIENIA

Marzena Zajączkowska minimalDEsign ul. Maksymiliana Jackowskiego 36 /14, 60-512 Poznań arch. Marzena Zajączkowska kom. 666 296 737 e-mail: kontakt@mzajaczkowska.com www.mzajaczkowska.com				
INWESTOR:	Parafia rzymsko-katolicka pw. św. Marcina ul. Kaczkowo 9 64-130 Kaczkowo		RYS. NR	
OBIEKT:	Kościół pw. św. Mikołaja, ob. św. Marcina ul. Kaczkowo 9, 64-130 Kaczkowo identyfikator działki: 301304_5.0004.131), dz.nr 131		A11	
ZADANIE PROJEKTOWE:	Projekt budowlano-konserwatorski remontu i renowacji budynku kościoła pw. św. Marcina w Kaczkowie			
ARCHITEKTURA PROJEKTANT:	mgr inż. arch. Marzena Zajączkowska upr.87/WPOKK/UpB/2011		FAZA:	SKALA:
ARCHITEKTURA SPRAWDZAJĄCY:	mgr inż. arch. Zbigniew Antczak upr.70/89/PW PSOZ WKZ P-n 1/94		INWENTARYZACJA PROJEKT	1:100
KONSTRUKCJE:	mgr inż. Karol Zimny upr.153/85/PW			
KONSTRUKCJE SPRAWDZAJĄCY:	mgr inż. Kasper Franciszek Zimny upr.WKP/0402/POOK/21		BRANŻA:	DATA:
ARCHITEKTURA OPRACOWANIE:	mgr inż. arch. Krzysztof Grochal mgr inż. arch. Anna Krenz mgr inż. arch. Marzena Zajączkowska		ARCHITEKTURA KONSTRUKCJA	09.2025r.
RYSUNEK:	PRZEKRÓJ D-D PROJEKT BUDOWLANO-KONSERWATORSKI REMONTU I RENOWACJI BUDYNKU KOŚCIOŁA PW. ŚW. MARCINA W KACZKOWIE			

UWAGI PROJEKTOWE:

PROJEKT PRZEWIDUJE WZMOCNIENIE FUNDAMENTÓW, NAPRAWĘ K-CJI ŚCIAN ZEWNĘTRZNYCH ORAZ NAPRAWĘ ELEMENTÓW KONSTRUKCYJNYCH STROPU DLA BUDYNKU KOŚCIOŁA WG. OPRACOWAŃNIA BRANŻOWEGO KONSTRUKCJI, ZGODNIE Z RYSUNKAMI:


- K-1 Wzmocnienie fundamentów – rzut
K-2 Wzmocnienie fundamentów – przekroje
K-3 Naprawa konstrukcji ścian zewnętrznych
K-4 Naprawa elementów konstrukcyjnych stropu – elementy do demontażu
K-5 Naprawa elementów konstrukcyjnych stropu – sposób naprawy

UWAGI PROJEKTOWE:

PROJEKT PRZEWIDUJE ZAŁOŻENIE NOWEJ INSTALACJI UZIEMIAJĄCEJ ODGROMOWEJ DLA BUDYNKU KOŚCIOŁA WG. OPRACOWANIA BRANŻOWEGO INTALACJI ELEKTRYCZNYCH, ZGODNIE Z RYSUNKAMI:

- E-1 Rzut fundamentów, instalacja uziemiająca
E-2 Rzut dachu, instalacja odgromowa
E-3 Rzut przyziemia, zestaw PWP

UWAGI PROJEKTOWE:
WTÓRNE ISOLACJE PVC, WELNA DO USUNIĘCIA,
OSUSZENIE. STRYCH POWIETRZNY.

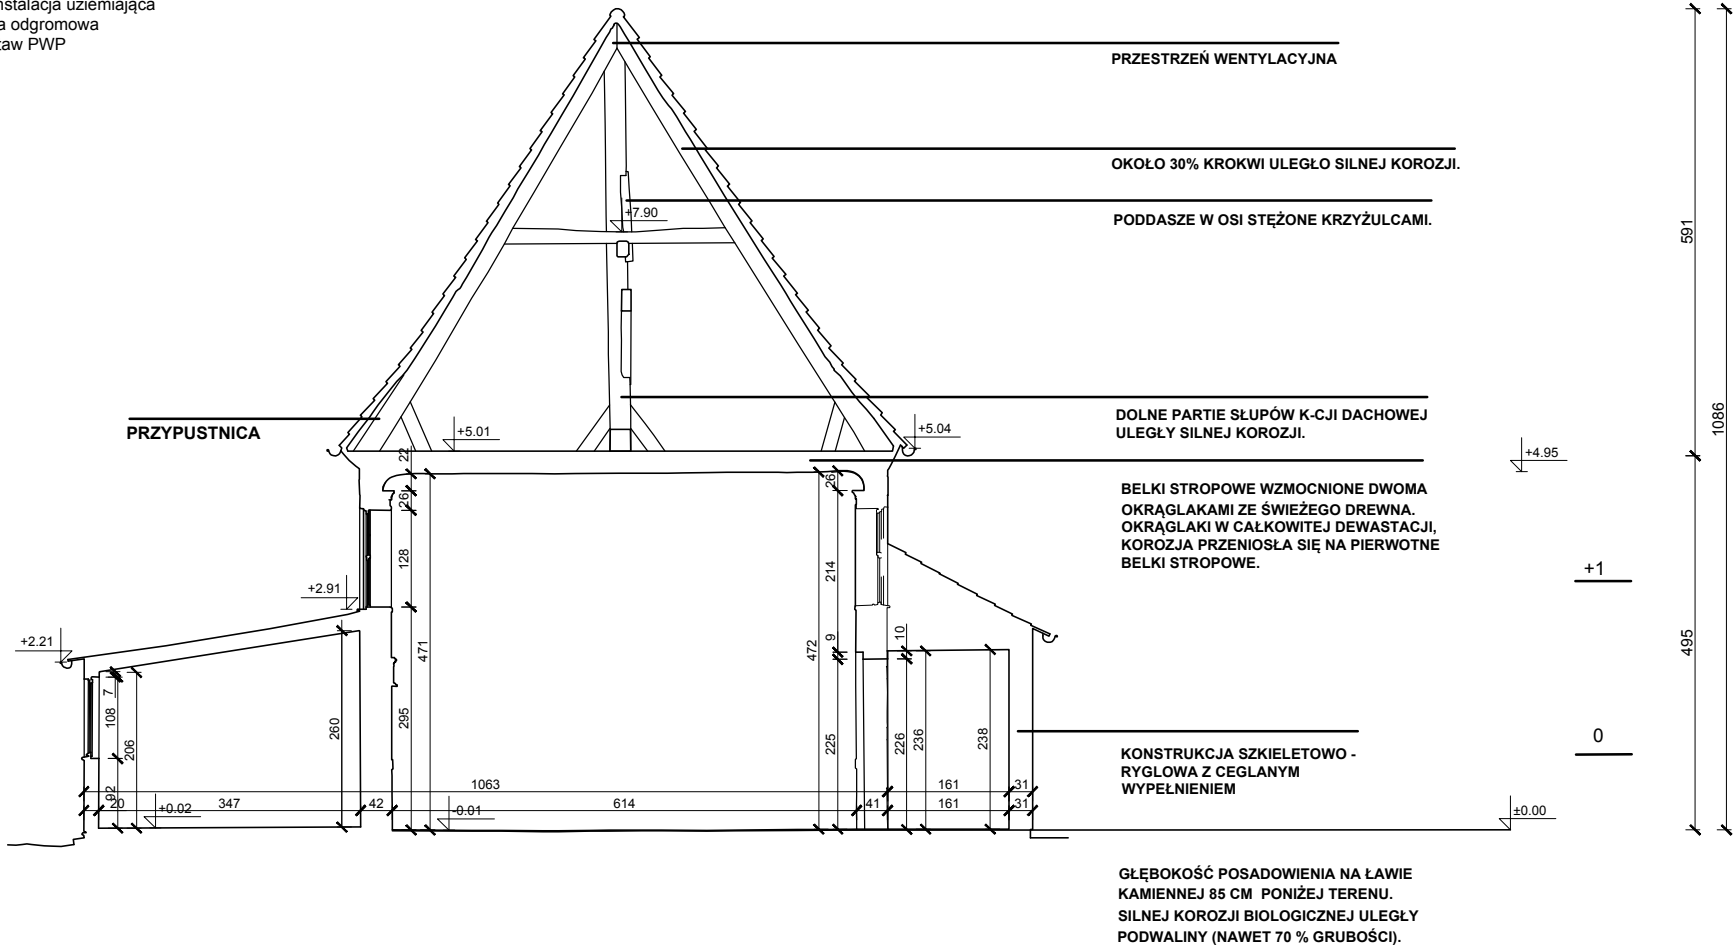

UWAGA!

- Wykonawca jest zobowiązany sprawdzić wszystkie wymiary przed rozpoczęciem prac budowlanych.
- Nie skalować i nie pobierać wymiarów bezpośrednio z rysunków.
- W przypadku wystąpienia jakichkolwiek nieścisłości lub wątpliwości należy skontaktować się z zespołem projektowym.
- Wszystkie szczegóły wymagają uzgodnienia z Konserwatorem Zabytkow.

1674 r. - PIERWOTNA KONSTRUKCJA DREWNIANA
1729 r. - BUDOWA WIEŻY
1917 r. - REMONT: ISTNIEJĄCĄ KONSTRUKCJĘ DREWNIANĄ ZASTĄPIONO DREWNIANĄ KONSTRUKCJĄ SZKIELETOWĄ Z WYPEŁNIENIAMI MUREM CEGLANYM.
1947 - 1953 - REMONT: WYMIANA CZĘŚCI MURÓW SZACHULCOWYCH ORAZ ZASTĄPIENIE DOLNEJ CZĘŚCI KONSTRUKCJI DREWNIANEJ WIEŻY KONSTRUKCJĄ MUROWĄ, BUDOWA KAPLICY Z PRZEDSIONKIEM, PRZEBUDOWA ZAKRYSTII.
1966 r. - DO ZAKRYSTII DOBUDOWANO PRZEDSIONEK.
1983 r. - REMONT: DOSTAWIENIE CEGLANEJ ŚCIANY OD WEWNĄTRZ KOŚCIOŁA, SKUCIE STARYCH TYNKÓW I OTYNKOWANIE NA NOWO, PRACE PRZY BELKACH WIĄZAROWYCH (STROPOWYCH) - ZDUBLOWANIE ICH OKRĄGLAKAMI.
2009 r. - REMONT: WYMIANA FRAGMENTÓW ELEMENTÓW DREWNIANYCH I TYNKÓW WYPEŁNIENIA K-CJI.

LEGENDA		
LP.	SYMBOL	
1		ISTNIEJĄCE POKRYCIE DACHU - DACHÓWKA KARPIÓWKA W KORONKĘ PODWÓJNA, WYMIENIONA ok. 2000r. (SCHEMATYCZNY UKŁAD - NIE ODZWIERCIEDLA UKŁADU RZECZYWISTEGO)
2		ISTNIEJĄCE PIERWOTNE POKRYCIE WIEŻY - GONT (SCHEMATYCZNY UKŁAD - NIE ODZWIERCIEDLA UKŁADU RZECZYWISTEGO)
3		WYKOŃCZENIE ELEWACJI - DESKA SZALÓWKA (SCHEMATYCZNY UKŁAD - NIE ODZWIERCIEDLA UKŁADU RZECZYWISTEGO)
4		ZAZNACZENIE UBYTKÓW W DREWNI/ ELEMENTY USZKODZONE/ WTÓRNE UZUPEŁNIENIA

Marzena Zajączkowska minimalDEsign ul. Maksymiliana Jackowskiego 36 /14, 60-512 Poznań arch. Marzena Zajączkowska kom. 666 296 737 e-mail: kontakt@mzajaczkowska.com www.mzajaczkowska.com				
INWESTOR:	Parafia rzymsko-katolicka pw. św. Marcina ul. Kaczkowo 9 64-130 Kaczkowo		RYS. NR	
OBIEKT:	Kościół pw. św. Mikołaja, ob. św. Marcina ul. Kaczkowo 9, 64-130 Kaczkowo identyfikator działki: 301304_5.0004.131), dz.nr 131		A12	
ZADANIE PROJEKTOWE:	Projekt budowlano-konserwatorski remontu i renowacji budynku kościoła pw. św. Marcina w Kaczkowie			
ARCHITEKTURA PROJEKTANT:	mgr inż. arch. Marzena Zajączkowska upr.87/WPOKK/UpB/2011		FAZA:	SKALA:
ARCHITEKTURA SPRAWDZAJĄCY:	mgr inż. arch. Zbigniew Antczak upr.70/89/PW PSOZ WKZ P-n 1/94		INWENTARYZACJA PROJEKT	1:100
KONSTRUKCJE:	mgr inż. Karol Zimny upr.153/85/PW			
KONSTRUKCJE SPRAWDZAJĄCY:	mgr inż. Kasper Franciszek Zimny upr.WKP/0402/POOK/21		BRANŻA:	DATA:
ARCHITEKTURA OPRACOWANIE:	mgr inż. arch. Krzysztof Grochal mgr inż. arch. Anna Krenz mgr inż. arch. Marzena Zajączkowska		ARCHITEKTURA KONSTRUKCJA	09.2025r.
RYSUNEK:	PRZEKRÓJ E-E PROJEKT BUDOWLANO-KONSERWATORSKI REMONTU I RENOWACJI BUDYNKU KOŚCIOŁA PW. ŚW. MARCINA W KACZKOWIE			

UWAGI PROJEKTOWE:

PROJEKT PRZEWIDUJE WZMOCNIENIE FUNDAMENTÓW, NAPRAWĘ K-CJI ŚCIAN ZEWNĘTRZNYCH ORAZ NAPRAWĘ ELEMENTÓW KONSTRUKCYJNYCH STROPU DLA BUDYNKU KOŚCIOŁA WG. OPRACOWAŃNIA BRANŻOWEGO KONSTRUKCJI, ZGODNIE Z RYSUNKAMI:

- K-1 Wzmocnienie fundamentów – rzut
K-2 Wzmocnienie fundamentów – przekroje
K-3 Naprawa konstrukcji ścian zewnętrznych
K-4 Naprawa elementów konstrukcyjnych stropu – elementy do demontażu
K-5 Naprawa elementów konstrukcyjnych stropu – sposób naprawy

UWAGI PROJEKTOWE:

PROJEKT PRZEWIDUJE ZAŁOŻENIE NOWEJ INSTALACJI UZIEMIĄCEJ ODGROMOWEJ DLA BUDYNKU KOŚCIOŁA WG. OPRACOWANIA BRANŻOWEGO INTALACJII ELEKTRYCZNYCH, ZGODNIE Z RYSUNKAMI:


- E-1 Rzut fundamentów, instalacja uziemiająca
E-2 Rzut dachu, instalacja odgromowa
E-3 Rzut przyziemia, zestaw PWP

PROBLEMATYCZNY STAN POŁĄCZENIA POMIĘDZY BELKĄ STROPOWĄ A PODWALINĄ POD SŁUPAMI W KALENICY. SŁUPY TE TAKŻE WYKAZUJĄ W DOLNEJ CZĘŚCI SILNĄ KORÓZJĘ BIOLOGICZNĄ.

UWAGI PROJEKTOWE:
SŁUPY PODDAĆ NAPRAWIE POPRZEC WYMIANĘ FRAGMENTU SŁUPA.

DOLNE PARTIE SŁUPÓW KONSTRUKCJI DACHOWEJ ULEGŁY SILNEJ KORÓZJI.

UWAGI PROJEKTOWE:
WTÓRNE IZOLACJE PVC, WELNA DO USUNIĘCIA, OSUSZENIE. STRYCH POWIETRZNY.

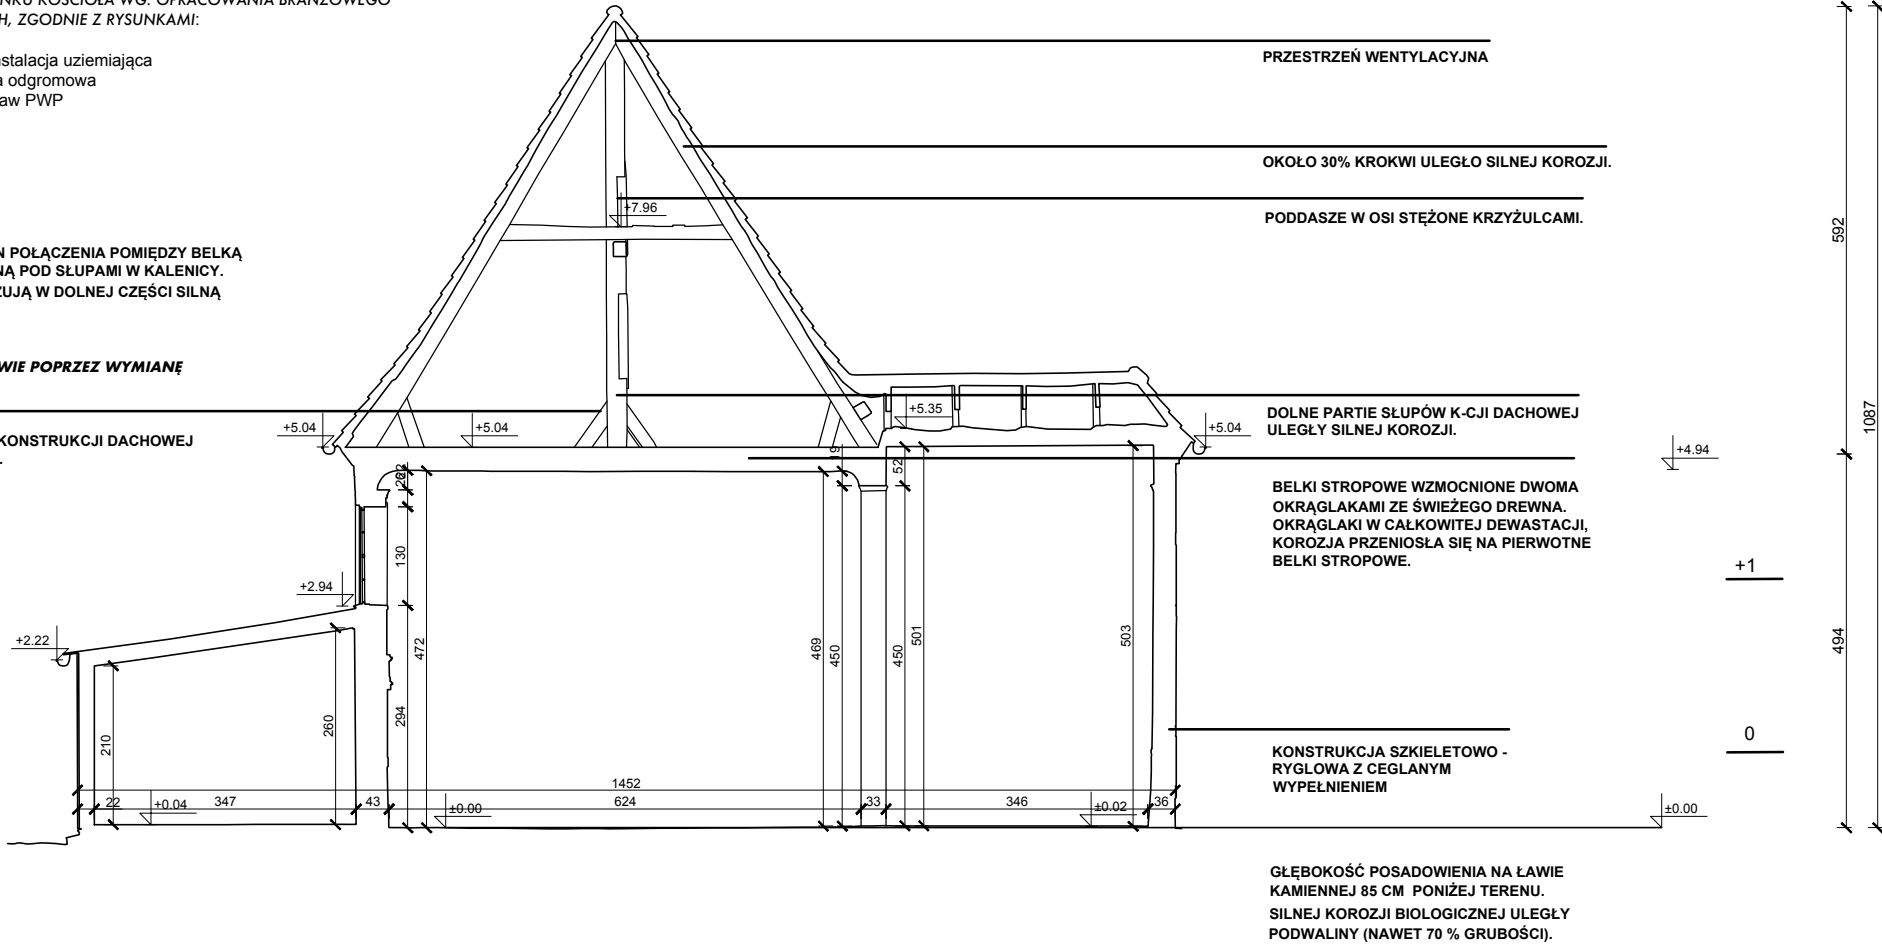

UWAGA!

- Wykonawca jest zobowiązany sprawdzić wszystkie wymiary przed rozpoczęciem prac budowlanych.
- Nie skalować i nie pobierać wymiarów bezpośrednio z rysunków.
- W przypadku wystąpienia jakichkolwiek nieścisłości lub wątpliwości należy skontaktować się z zespołem projektowym.
- Wszystkie szczegóły wymagają uzgodnienia z Konserwatorem Zabytkow.

1674 r. - PIERWOTNA KONSTRUKCJA DREWNIANA
1729 r. - BUDOWA WIEŻY
1917 r. - REMONT: ISTNIEJĄCĄ KONSTRUKCJĘ DREWNIANĄ ZASTĄPIONO DREWNIANĄ KONSTRUKCJĄ SZKIELETOWĄ Z WYPEŁNIENIAMI MUREM CEGLANYM.
1947 – 1953 - REMONT: WYMIANA CZĘŚCI MURÓW SZACHULCOWYCH ORAZ ZASTĄPIENIE DOLNEJ CZĘŚCI KONSTRUKCJI DREWNIANEJ WIEŻY KONSTRUKCJĄ MUROWĄ, BUDOWA KAPLICY Z PRZEDSIONKIEM, PRZEBUDOWA ZAKRYSTII.
1966 r. - DO ZAKRYSTII DOBUDOWANO PRZEDSIONEK.
1983 r. - REMONT: DOSTAWIENIE CEGLANEJ ŚCIANY OD WEWNĄTRZ KOŚCIOŁA, SKUCIE STARYCH TYNKÓW I OTYNKOWANIE NA NOWO, PRACE PRZY BELKACH WIĄZAROWYCH (STROPOWYCH) - ZDUBLOWANIE ICH OKRĄGLAKAMI.
2009 r. – REMONT: WYMIANA FRAGMENTÓW ELEMENTÓW DREWNIANYCH I TYNKÓW WYPEŁNIENIA K-CJI.

LEGENDA		
LP.	SYMBOL	
1		ISTNIEJĄCE POKRYCIE DACHU - DACHÓWKA KARPIÓWKA W KORONKĘ PODWÓJNA, WYMIENIONA ok. 2000r. (SCHEMATYCZNY UKŁAD - NIE ODZWIERCIEDLA UKŁADU RZECZYWISTEGO)
2		ISTNIEJĄCE PIERWOTNE POKRYCIE WIEŻY - GONT (SCHEMATYCZNY UKŁAD - NIE ODZWIERCIEDLA UKŁADU RZECZYWISTEGO)
3		WYKOŃCZENIE ELEWACJI - DESKA SZALÓWKA (SCHEMATYCZNY UKŁAD - NIE ODZWIERCIEDLA UKŁADU RZECZYWISTEGO)
4		ZAZNACZENIE UBYTKÓW W DREWNI/ ELEMENTY USZKODZONE/ WTÓRNE UZUPEŁNIENIA

Marzena Zajączkowska minimalDEsign ul. Maksymiliana Jackowskiego 36 /14, 60-512 Poznań arch. Marzena Zajączkowska kom. 666 296 737 e-mail: kontakt@mzajaczkowska.com www.mzajaczkowska.com			
INWESTOR:	Parafia rzymsko-katolicka pw. św. Marcina ul. Kaczkowo 9 64-130 Kaczkowo		RYS. NR
OBIEKT:	Kościół pw. św. Mikołaja, ob. św. Marcina ul. Kaczkowo 9, 64-130 Kaczkowo identyfikator działki: 301304_5.0004.131), dz.nr 131		A13
ZADANIE PROJEKTOWE:	Projekt budowlano-konserwatorski remontu i renowacji budynku kościoła pw. św. Marcina w Kaczkowie		
ARCHITEKTURA PROJEKTANT:	mgr inż. arch. Marzena Zajączkowska upr.87/WPOKK/UpB/2011	FAZA:	SKALA:
ARCHITEKTURA SPRAWDZAJĄCY:	mgr inż. arch. Zbigniew Antczak upr.70/89/PW PSOZ WKZ P-n 1/94	INWENTARYZACJA PROJEKT	1:100
KONSTRUKCJE:	mgr inż. Karol Zimny upr.153/85/PW		
KONSTRUKCJE SPRAWDZAJĄCY:	mgr inż. Kasper Franciszek Zimny upr.WKP/0402/POOK/21	BRANŻA:	DATA:
ARCHITEKTURA OPRACOWANIE:	mgr inż. arch. Krzysztof Grochal mgr inż. arch. Anna Krenz mgr inż. arch. Marzena Zajączkowska	ARCHITEKTURA KONSTRUKCJA	09.2025r.
RYSUNEK:	PRZEKRÓJ F-F PROJEKT BUDOWLANO-KONSERWATORSKI REMONTU I RENOWACJI BUDYNKU KOŚCIOŁA PW. ŚW. MARCINA W KACZKOWIE		

UWAGI PROJEKTOWE:

PROJEKT PRZEWIDUJE WZMOCNIENIE FUNDAMENTÓW, NAPRAWĘ K-CJI ŚCIAN ZEWNĘTRZNYCH ORAZ NAPRAWĘ ELEMENTÓW KONSTRUKCYJNYCH STROPU DLA BUDYNKU KOŚCIOŁA WG. OPRACOWAŃNIA BRANŻOWEGO KONSTRUKCJI, ZGODNIE Z RYSUNKAMI:

- K-1 Wzmocnienie fundamentów – rzut
- K-2 Wzmocnienie fundamentów – przekroje
- K-3 Naprawa konstrukcji ścian zewnętrznych
- K-4 Naprawa elementów konstrukcyjnych stropu – elementy do demontażu
- K-5 Naprawa elementów konstrukcyjnych stropu – sposób naprawy

UWAGI PROJEKTOWE:

PROJEKT PRZEWIDUJE ZAŁOŻENIE NOWEJ INSTALACJI UZIEMIĄJĄCEJ ODGROMOWEJ DLA BUDYNKU KOŚCIOŁA WG. OPRACOWANIA BRANŻOWEGO INTALACJII ELEKTRYCZNYCH, ZGODNIE Z RYSUNKAMI:


- E-1 Rzut fundamentów, instalacja uziemiająca
- E-2 Rzut dachu, instalacja odgromowa
- E-3 Rzut przyziemia, zestaw PWP

PROBLEMATYCZNY STAN POŁĄCZENIA POMIEDZY BELKĄ STROPOWĄ A PODWALINĄ POD SŁUPAMI W KALENICY. SŁUPY TE TAKŻE WYKAZUJĄ W DOLNEJ CZĘŚCI SILNĄ KORÓZJĘ BIOLOGICZNĄ.

UWAGI PROJEKTOWE:
SŁUPY PODDAĆ NAPRAWIE POPRZEC WYMIANĘ FRAGMENTU SŁUPA.

DOLNE PARTIE SŁUPÓW KONSTRUKCJI DACHOWEJ ULEGŁY SILNEJ KORÓZJI.

UWAGI PROJEKTOWE:
WTÓRNE IZOLACJE PVC, WELNA DO USUNIĘCIA, OSUSZENIE. STRYCH POWIETRZNY.

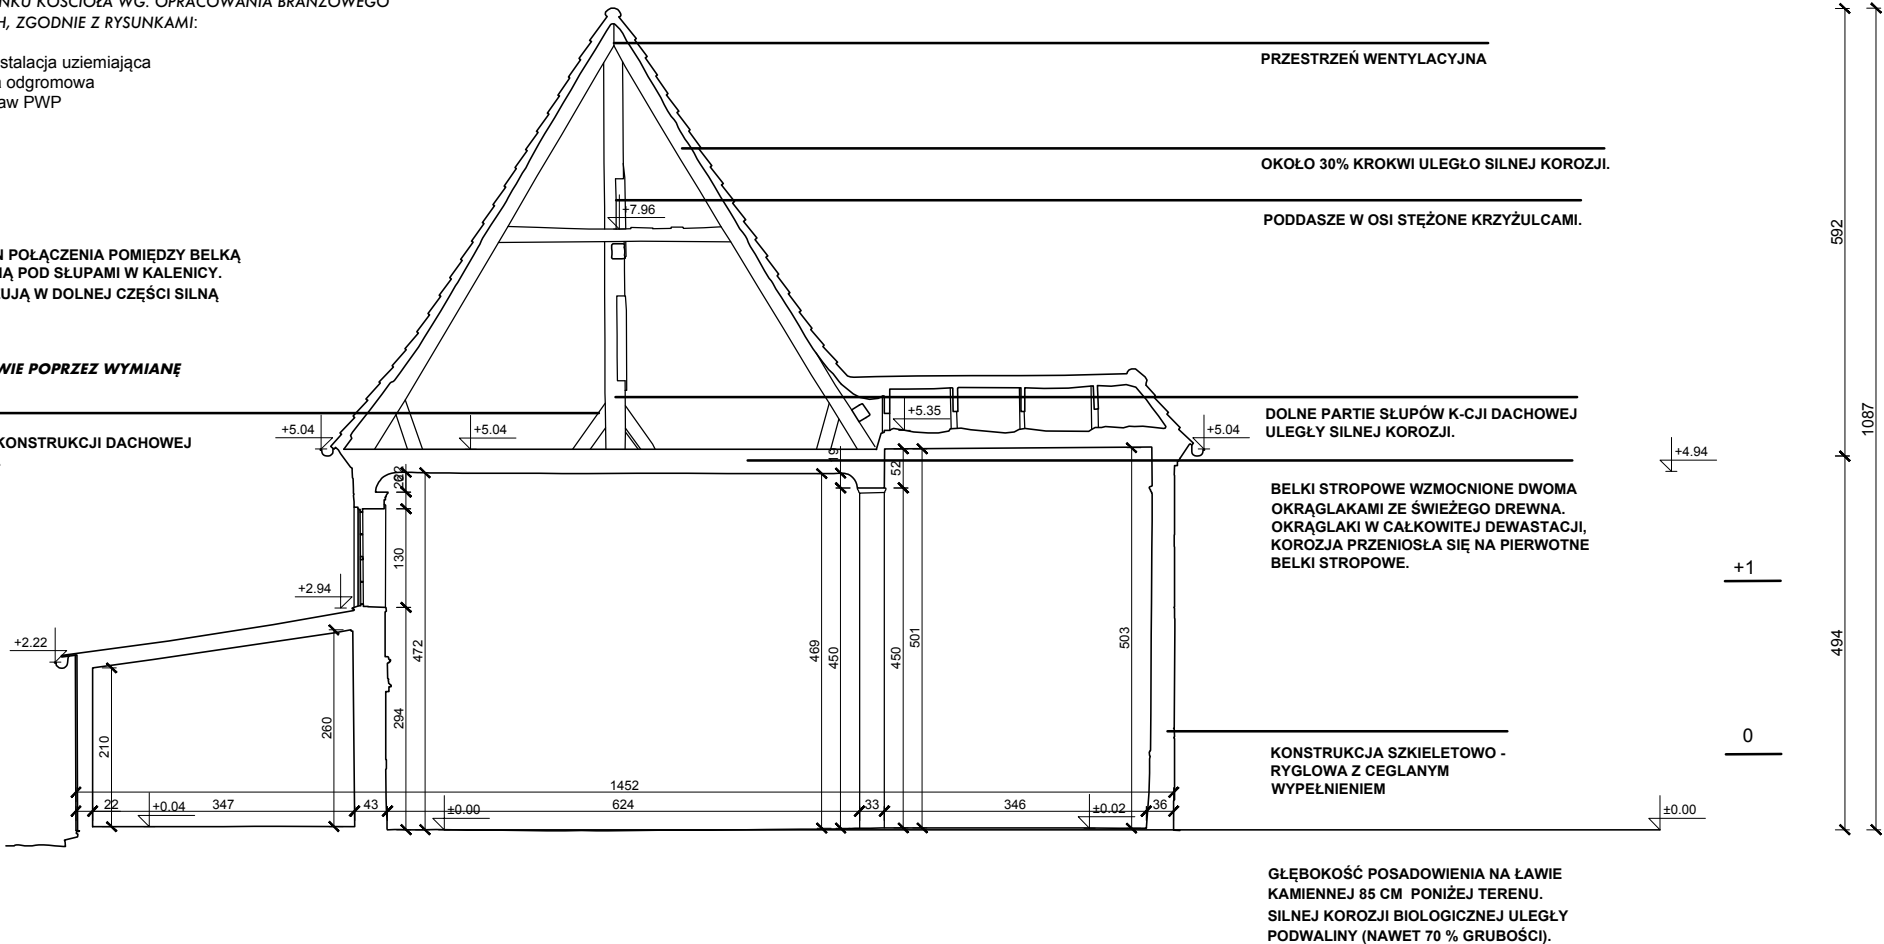

UWAGA!

- Wykonawca jest zobowiązany sprawdzić wszystkie wymiary przed rozpoczęciem prac budowlanych.
- Nie skalować i nie pobierać wymiarów bezpośrednio z rysunków.
- W przypadku wystąpienia jakichkolwiek nieścisłości lub wątpliwości należy skontaktować się z zespołem projektowym.
- Wszystkie szczegóły wymagają uzgodnienia z Konserwatorem Zabytkow.

1674 r. - PIERWOTNA KONSTRUKCJA DREWNIANA
1729 r. - BUDOWA WIEŻY
1917 r. - REMONT: ISTNIEJĄCĄ KONSTRUKCJĘ DREWNIANĄ ZASTĄPIONO DREWNIANĄ KONSTRUKCJĄ SZKIELETOWĄ Z WYPEŁNIENIAMI MUREM CEGLANYM.
1947 – 1953 - REMONT: WYMIANA CZĘŚCI MUROW ŚZACHULCOWYCH ORAZ ZASTĄPIENIE DOLNEJ CZĘŚCI KONSTRUKCJI DREWNIANEJ WIEŻY KONSTRUKCJĄ MUROWĄ, BUDOWA KAPLICY Z PRZEDSIONKIEM, PRZEBUDOWA ZAKRYSTII.
1966 r. - DO ZAKRYSTII DOBUDOWANO PRZEDSIONEK.
1983 r. - REMONT: DOSTAWIENIE CEGLANEJ ŚCIANY OD WEWNĄTRZ KOŚCIOŁA, SKUCIE STARYCH TYNKÓW I OTYNKOWANIE NA NOWO, PRACE PRZY BELKACH WIĄZAROWYCH (STROPOWYCH) - ZDUBLOWANIE ICH OKRAGŁAKAMI.
2009 r. – REMONT: WYMIANA FRAGMENTÓW ELEMENTÓW DREWNIANYCH I TYNKÓW WYPEŁNIENIA K-CJI.

LEGENDA		
LP.	SYMBOL	
1		ISTNIEJĄCE POKRYCIE DACHU - DACHÓWKA KARPIÓWKA W KORONKĘ PODWÓJNA, WYMIENIONA ok. 2000r. (SCHEMATYCZNY UKŁAD - NIE ODZWIERCIEDLA UKŁADU RZECZYWISTEGO)
2		ISTNIEJĄCE PIERWOTNE POKRYCIE WIEŻY - GONT (SCHEMATYCZNY UKŁAD - NIE ODZWIERCIEDLA UKŁADU RZECZYWISTEGO)
3		WYKOŃCZENIE ELEWACJI - DESKA SZALÓWKA (SCHEMATYCZNY UKŁAD - NIE ODZWIERCIEDLA UKŁADU RZECZYWISTEGO)
4		ZAZNACZENIE UBYTKÓW W DREWNI/ ELEMENTY USZKODZONE/ WTÓRNE UZUPEŁNIENIA

Marzena Zajączkowska minimalDEsign ul. Maksymiliana Jackowskiego 36 /14, 60-512 Poznań arch. Marzena Zajączkowska kom. 666 296 737 e-mail: kontakt@mzajaczkowska.com www.mzajaczkowska.com			
INWESTOR:	Parafia rzymsko-katolicka pw. św. Marcina ul. Kaczkowo 9 64-130 Kaczkowo		RYS. NR
OBIEKT:	Kościół pw. św. Mikołaja, ob. św. Marcina ul. Kaczkowo 9, 64-130 Kaczkowo identyfikator działki: 301304_5.0004.131), dz.nr 131		A14
ZADANIE PROJEKTOWE:	Projekt budowlano-konserwatorski remontu i renowacji budynku kościoła pw. św. Marcina w Kaczkowie		
ARCHITEKTURA PROJEKTANT:	mgr inż. arch. Marzena Zajączkowska upr.87/WPOKK/UpB/2011	FAZA:	SKALA:
ARCHITEKTURA SPRAWDZAJĄCY:	mgr inż. arch. Zbigniew Antczak upr.70/89/PW PSOZ WKZ P-n 1/94	INWENTARYZACJA PROJEKT	1:100
KONSTRUKCJE:	mgr inż. Karol Zimny upr.153/85/PW		
KONSTRUKCJE SPRAWDZAJĄCY:	mgr inż. Kasper Franciszek Zimny upr.WKP/0402/POOK/21	BRANŻA:	DATA:
ARCHITEKTURA OPRACOWANIE:	mgr inż. arch. Krzysztof Grochal mgr inż. arch. Anna Krenz mgr inż. arch. Marzena Zajączkowska	ARCHITEKTURA KONSTRUKCJA	09.2025r.
RYSUNEK:	PRZEKRÓJ G-G PROJEKT BUDOWLANO-KONSERWATORSKI REMONTU I RENOWACJI BUDYNKU KOŚCIOŁA PW. ŚW. MARCINA W KACZKOWIE		

UWAGI PROJEKTOWE:

PROJEKT PRZEWIDUJE WZMOCNIENIE FUNDAMENTÓW, NAPRAWĘ K-CJI ŚCIAN ZEWNĘTRZNYCH ORAZ NAPRAWĘ ELEMENTÓW KONSTRUKCYJNYCH STROPU DLA BUDYNKU KOŚCIOŁA WG. OPRACOWAŃNIA BRANŻOWEGO KONSTRUKCJI, ZGODNIE Z RYSUNKAMI:

- K-1 Wzmocnienie fundamentów – rzut
K-2 Wzmocnienie fundamentów – przekroje
K-3 Naprawa konstrukcji ścian zewnętrznych
K-4 Naprawa elementów konstrukcyjnych stropu – elementy do demontażu
K-5 Naprawa elementów konstrukcyjnych stropu – sposób naprawy


UWAGI PROJEKTOWE:

PROJEKT PRZEWIDUJE ZAŁOŻENIE NOWEJ INSTALACJI UZIEMIĄCEJ ODGROMOWEJ DLA BUDYNKU KOŚCIOŁA WG. OPRACOWANIA BRANŻOWEGO INTALACJII ELEKTRYCZNYCH, ZGODNIE Z RYSUNKAMI:

- E-1 Rzut fundamentów, instalacja uziemiająca
E-2 Rzut dachu, instalacja odgromowa
E-3 Rzut przyziemia, zestaw PWP

UWAGI PROJEKTOWE:

WTÓRNE IZOLACJE PVC, WELNA DO USUNIĘCIA, OSUSZENIE. STRYCH POWIETRZNY.

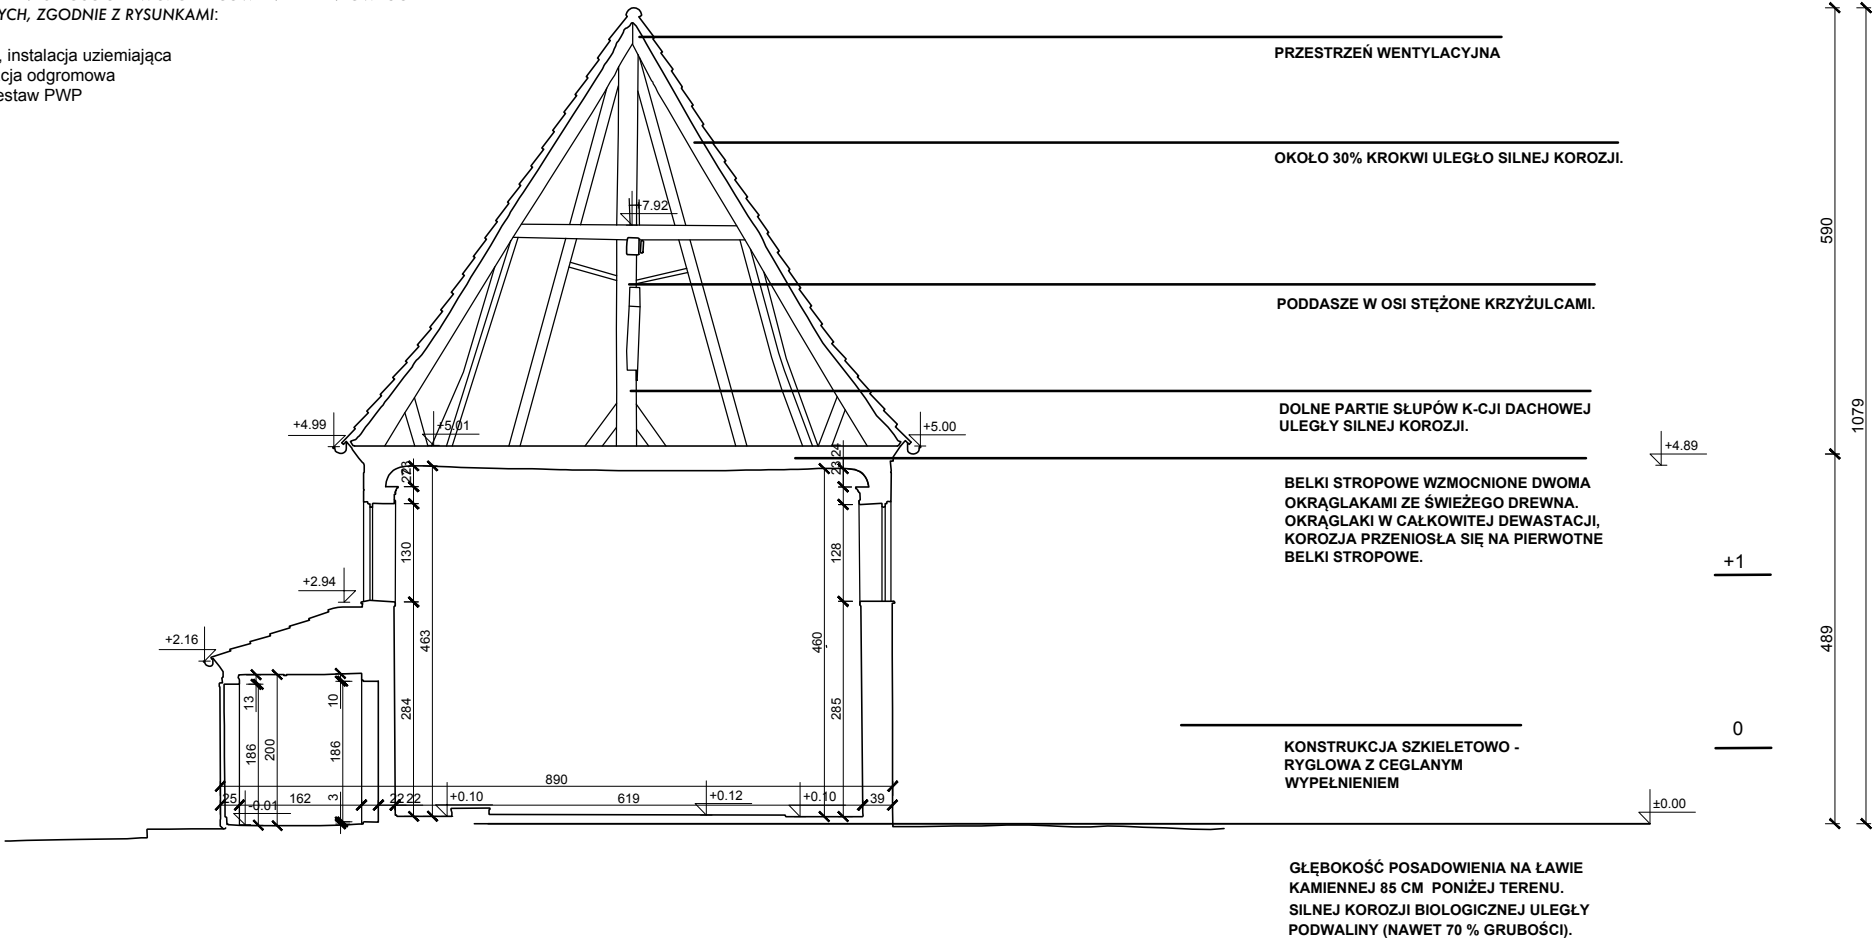


UWAGA!

- Wykonawca jest zobowiązany sprawdzić wszystkie wymiary przed rozpoczęciem prac budowlanych.
- Nie skalować i nie pobierać wymiarów bezpośrednio z rysunków.
- W przypadku wystąpienia jakichkolwiek nieścisłości lub wątpliwości należy skontaktować się z zespołem projektowym.
- Wszystkie szczegóły wymagają uzgodnienia z Konserwatorem Zabytkow.

1674 r. - PIERWOTNA KONSTRUKCJA DREWNIANA
1729 r. - BUDOWA WIEŻY
1917 r. - REMONT: ISTNIEJĄCĄ KONSTRUKCJĘ DREWNIANĄ ZASTĄPIONO DREWNIANĄ KONSTRUKCJĄ SZKIELETOWĄ Z WYPEŁNIENIAMI MUREM CEGLANYM.
1947 – 1953 - REMONT: WYMIANA CZĘŚCI MURÓW SZACHULCOWYCH ORAZ ZASTĄPIENIE DOLNEJ CZĘŚCI KONSTRUKCJI DREWNIANEJ WIEŻY KONSTRUKCJĄ MUROWĄ, BUDOWA KAPLICY Z PRZEDSIONKIEM, PRZEBUDOWA ZAKRYSTII.
1966 r. - DO ZAKRYSTII DOBUDOWANO PRZEDSIONEK.
1983 r. - REMONT: DOSTAWIENIE CEGLANEJ ŚCIANY OD WEWNĄTRZ KOŚCIOŁA, SKUCIE STARYCH TYNKÓW I OTYNKOWANIE NA NOWO, PRACE PRZY BELKACH WIĄZAROWYCH (STROPOWYCH) - ZDUBLOWANIE ICH OKRĄGLAKAMI.
2009 r. – REMONT: WYMIANA FRAGMENTÓW ELEMENTÓW DREWNIANYCH I TYNKÓW WYPEŁNIENIA K-CJI.

LEGENDA		
LP.	SYMBOL	
1		ISTNIEJĄCE POKRYCIE DACHU - DACHÓWKA KARPIÓWKA W KORONKĘ PODWÓJNA, WYMIENIONA ok. 2000r. (SCHEMATYCZNY UKŁAD - NIE ODZWIERCIEDLA UKŁADU RZECZYWISTEGO)
2		ISTNIEJĄCE PIERWOTNE POKRYCIE WIEŻY - GONT (SCHEMATYCZNY UKŁAD - NIE ODZWIERCIEDLA UKŁADU RZECZYWISTEGO)
3		WYKOŃCZENIE ELEWACJI - DESKA SZALÓWKA (SCHEMATYCZNY UKŁAD - NIE ODZWIERCIEDLA UKŁADU RZECZYWISTEGO)
4		ZAZNACZENIE UBYTKÓW W DREWNI/ ELEMENTY USZKODZONE/ WTÓRNE UZUPEŁNIENIA

Marzena Zajączkowska minimalDEsign ul. Maksymiliana Jackowskiego 36 /14, 60-512 Poznań arch. Marzena Zajączkowska kom. 666 296 737 e-mail: kontakt@mzajaczkowska.com www.mzajaczkowska.com				
INWESTOR:	Parafia rzymsko-katolicka pw. św. Marcina ul. Kaczkowo 9 64-130 Kaczkowo		RYS. NR	A15
OBIEKT:	Kościół pw. św. Mikołaja, ob. św. Marcina ul. Kaczkowo 9, 64-130 Kaczkowo identyfikator działki: 301304_5.0004.131), dz.nr 131			
ZADANIE PROJEKTOWE:	Projekt budowlano-konserwatorski remontu i renowacji budynku kościoła pw. św. Marcina w Kaczkowie			
ARCHITEKTURA PROJEKTANT:	mgr inż. arch. Marzena Zajączkowska upr.87/WPOKK/UpB/2011		FAZA:	SKALA:
ARCHITEKTURA SPRAWDZAJĄCY:	mgr inż. arch. Zbigniew Antczak upr.70/89/PW PSOZ WKZ P-n 1/94		INWENTARYZACJA PROJEKT	1:100
KONSTRUKCJE:	mgr inż. Karol Zimny upr.153/85/PW			
KONSTRUKCJE SPRAWDZAJĄCY:	mgr inż. Kasper Franciszek Zimny upr.WKP/0402/POOK/21		BRANŻA:	DATA:
ARCHITEKTURA OPRACOWANIE:	mgr inż. arch. Krzysztof Grochal mgr inż. arch. Anna Krenz mgr inż. arch. Marzena Zajączkowska		ARCHITEKTURA KONSTRUKCJA	09.2025r.
RYSUNEK:	PRZEKRÓJ H-H PROJEKT BUDOWLANO-KONSERWATORSKI REMONTU I RENOWACJI BUDYNKU KOŚCIOŁA PW. ŚW. MARCINA W KACZKOWIE			

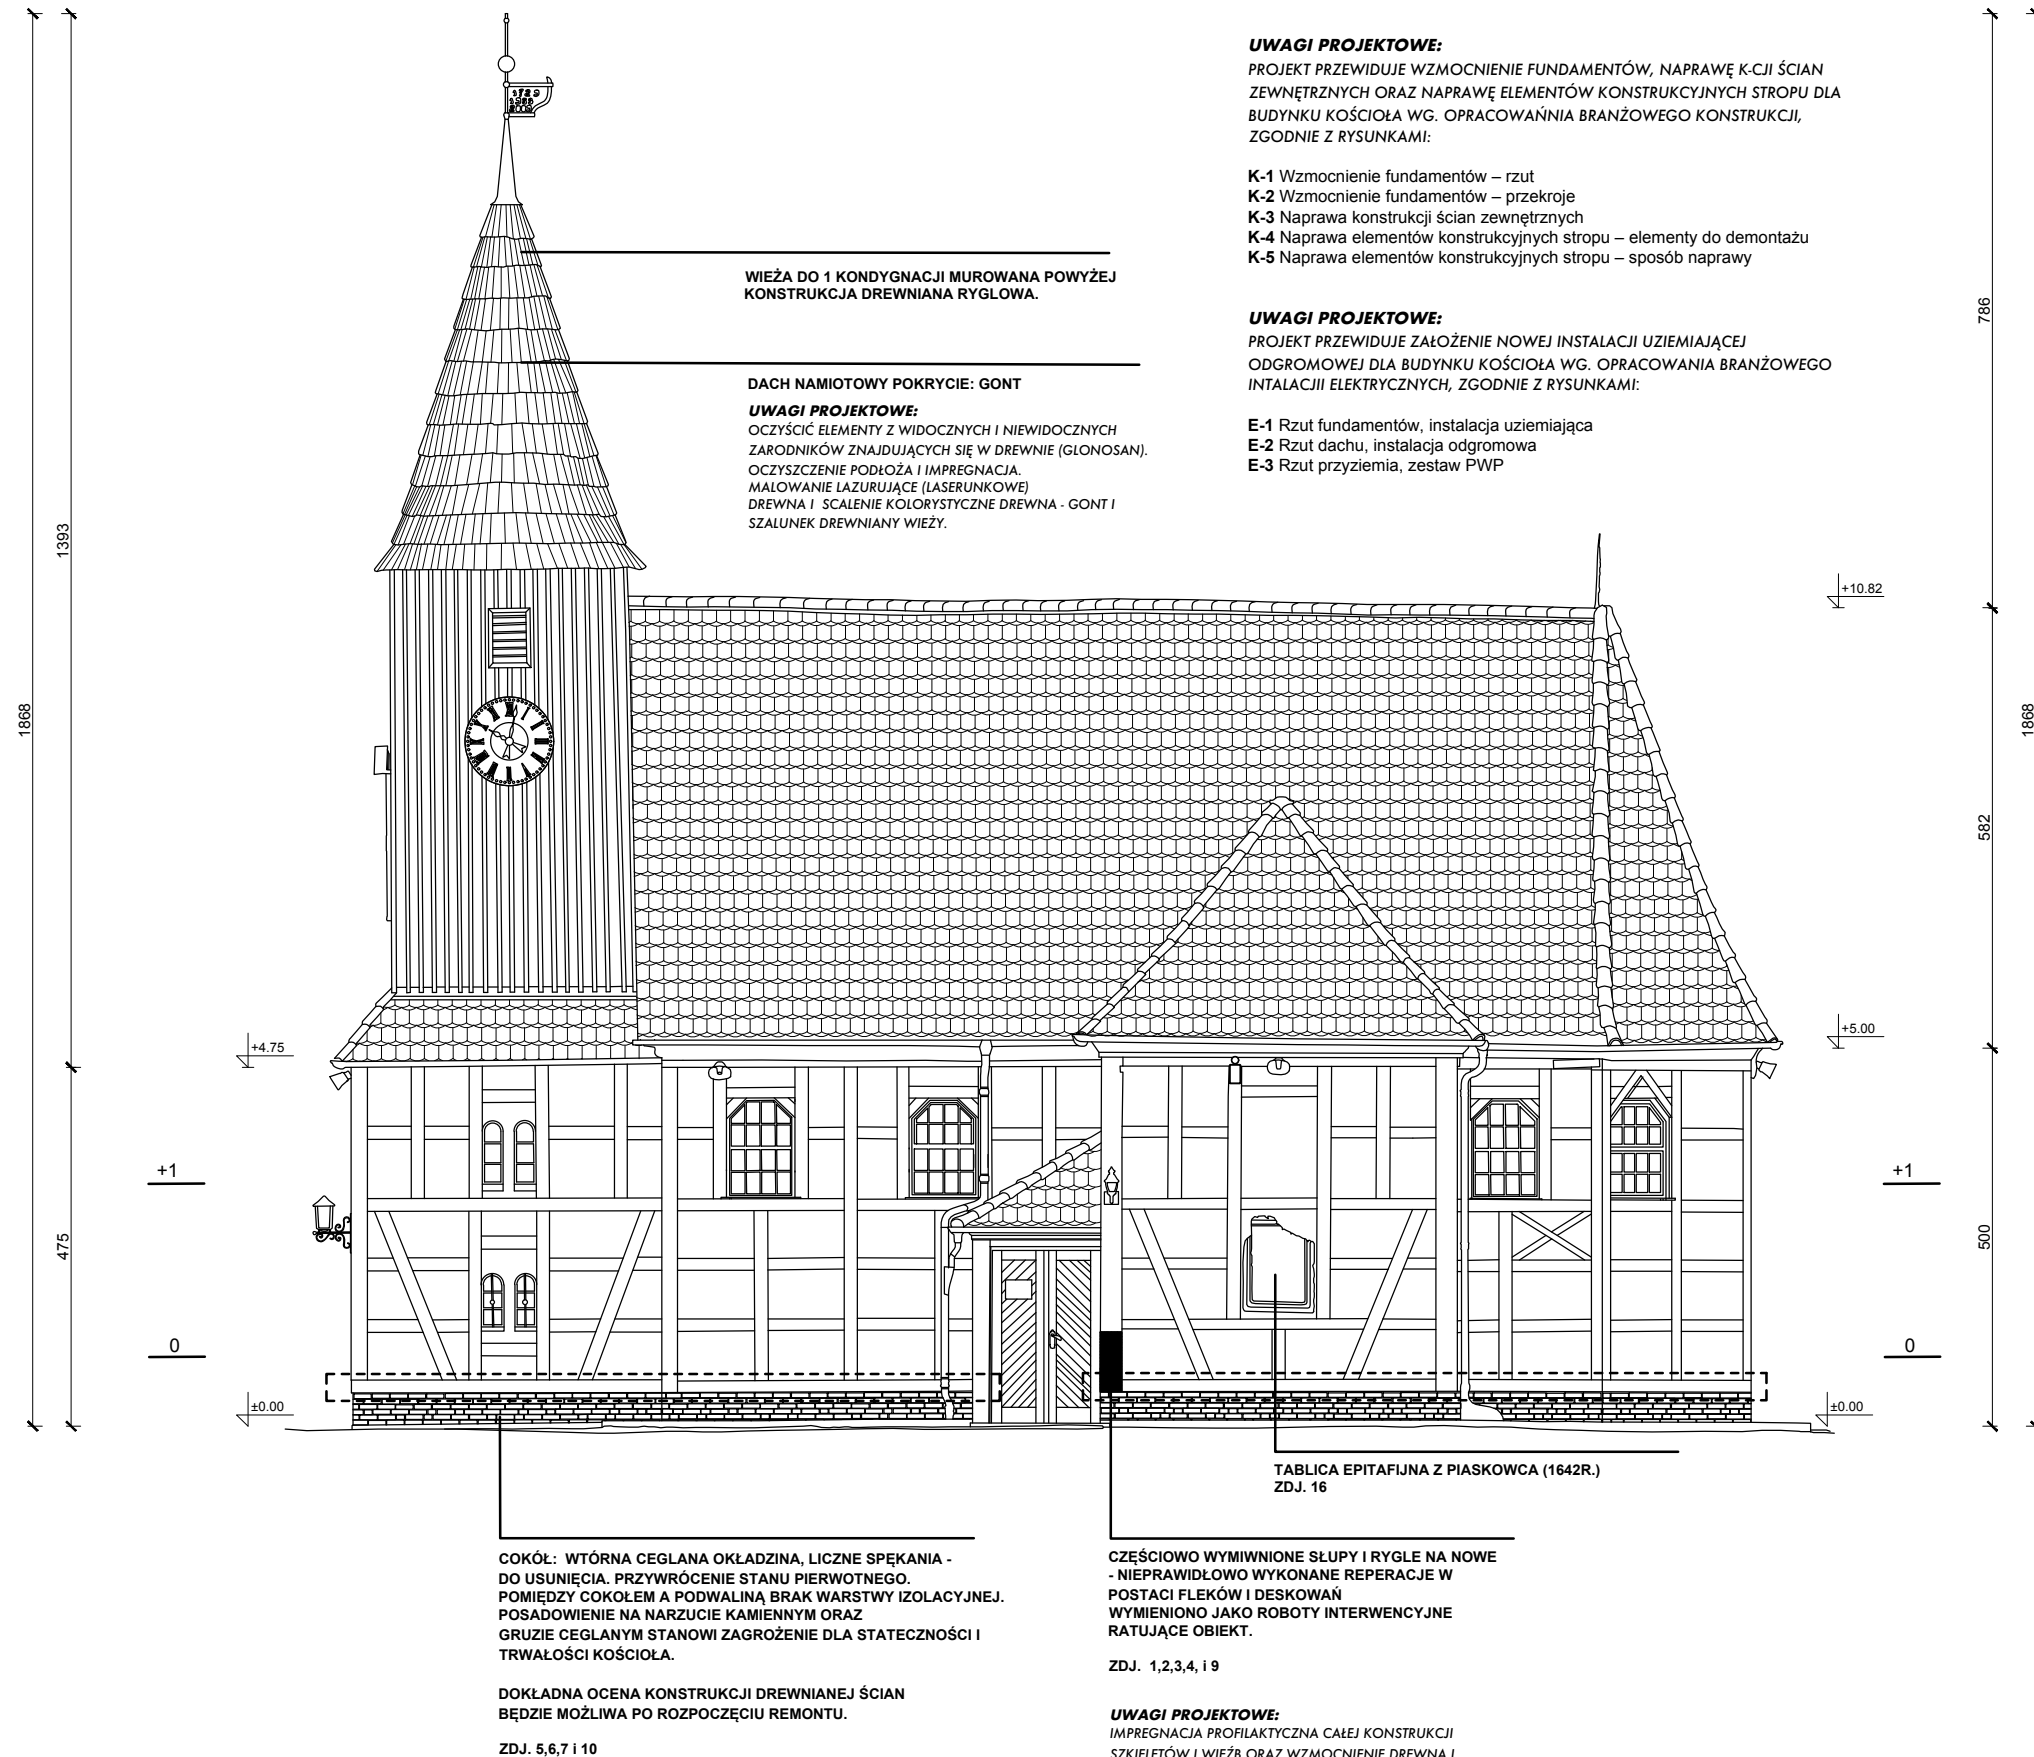

UWAGA!

1. Wykonawca jest zobowiązany sprawdzić wszystkie wymiary przed rozpoczęciem prac budowlanych.
2. Nie skalować i nie pobierać wymiarów bezpośrednio z rysunków.
3. W przypadku wystąpienia jakichkolwiek nieścisłości lub wątpliwości należy skontaktować się z zespołem projektowym.
4. Wszystkie szczegóły wymagają uzgodnienia z Konserwatorem Zabytków.

1674 r. - PIERWOTNA KONSTRUKCJA DREWNIANA
1729 r. - BUDOWA WIEŻY
1917 r. - REMONT: ISTNIEJĄCA KONSTRUKCJE DREWNIANA ZASTĄPIONO DREWNIANĄ KONSTRUKCJĄ SZKIELETOWĄ Z WYPEŁNIENIAMI MUREM CEGŁANYM.
1947 - 1953 - REMONT: WYMIANA CZĘŚCI MUROW ŚZACHULCOWYCH ORAZ ZASTĄPIENIE DOLNEJ CZĘŚCI KONSTRUKCJI DREWNIANEJ WIEŻY KONSTRUKCJĄ MUROWĄ, BUDOWA KAPLICY Z PRZEDSIONKIEM, PRZEBUDOWA ZAKRYSTII.
1966 r. - DO ZAKRYSTII DOBUDOWANO PRZEDSIONEK.
1983 r. - REMONT: DOSTAWIENIE CEGLANEJ ŚCIANY OD WEWNĄTRZ KOŚCIOŁA, SKUCIE STARYCH TYNKÓW I OTYNKOWANIE NA NOWO, PRACE PRZY BELKACH WIĄZAROWYCH (STROPOWYCH) - ZDUBLOWANIE ICH OKRĄGLAKAMI.
2009 r. - REMONT: WYMIANA FRAGMENTÓW ELEMENTÓW DREWNIANYCH I TYNKÓW WYPEŁNIENIA K-C.J.I.

LEGENDA		
LP.	SYMBOL	
1		ISTNIEJĄCE POKRYCIE DACHU - DACHÓWKA KARPIÓWKA W KORONKE PODWÓJNA, WYMIENIONA ok. 2000r. (SCHEMATYCZNY UKŁAD - NIE ODZWIERCIEDLA UKŁADU RZECZYWISTEGO)
2		ISTNIEJĄCE PIERWOTNE POKRYCIE WIEŻY - GONT (SCHEMATYCZNY UKŁAD - NIE ODZWIERCIEDLA UKŁADU RZECZYWISTEGO)
3		WYKOŃCZENIE ELEWACJI - DESKA SZALÓWKA (SCHEMATYCZNY UKŁAD - NIE ODZWIERCIEDLA UKŁADU RZECZYWISTEGO)
4		ZAZNACZENIE UBYTKÓW W DREWNI/ ELEMENTY USZKODZONE/ WTÓRNE UZUPEŁNIENIA

				Marzena Zajączkowska ul. Maksymiliana Jackowskiego 36 /14, 60-512 Poznań arch. Marzena Zajączkowska kom. 666 296 737 e-mail: kontakt@mzajaczkowska.com www.mzajaczkowska.com			
INWESTOR:			Parafia rzymsko-katolicka pw. św. Marcina ul. Kaczkowo 9 64-130 Kaczkowo		RYS. NR A16		
OBIEKT:			Kościół pw. św. Mikołaja, ob. św. Marcina ul. Kaczkowo 9, 64-130 Kaczkowo identyfikator działki: 301304_5.0004.131), dz.nr 131				
ZADANIE PROJEKTOWE:			Projekt budowlano-konserwatorski remontu i renowacji budynku kościoła pw. św. Marcina w Kaczkowie				
ARCHITEKTURA PROJEKTANT:		mgr inż. arch. Marzena Zajączkowska upr.87/WPOKK/UpB/2011		FAZA:		SKALA: 1:100	
ARCHITEKTURA SPRAWDZAJĄCY:		mgr inż. arch. Zbigniew Antczak upr.70/89/PW PSOZ WKZ P-ñ 1/94		INWENTARYZACJA			
KONSTRUKCJE:		mgr inż. Karol Zimny upr.153/85/PW		PROJEKT			
KONSTRUKCJE SPRAWDZAJĄCY:		mgr inż. Kasper Franciszek Zimny upr.WKP/0402/POOK/21		BRANŻA:		DATA:	
ARCHITEKTURA OPRACOWANIE:		mgr inż. arch. Krzysztof Grochal mgr inż. arch. Anna Krenz mgr inż. arch. Marzena Zajączkowska		ARCHITEKTURA KONSTRUKCJA		09.2025r.	
RYSUNEK:		ELEWACJA BOCZNA-POŁUDNIOWA PROJEKT BUDOWLANO-KONSERWATORSKI REMONTU I RENOWACJI BUDYNKU KOŚCIOŁA PW. ŚW. MARCINA W KACZKOWIE					

PROJEKT PRZEWIDUJE WZMOCNIENIE FUNDAMENTÓW, NAPRAWĘ K.C.IJ ŚCIAN ZEWNĘTRZNYCH ORAZ NAPRAWĘ ELEMENTÓW KONSTRUKCYJNYCH STROPU DLA BUDYNKU KOŚCIOŁA WG. OPRACOWAŃNIA BRANŻOWEGO KONSTRUKCJI, ZGODNIE Z RYSUNKAMI:

- K-1** Wzmocnienie fundamentów – rzut
- K-2** Wzmocnienie fundamentów – przekroje
- K-3** Naprawa konstrukcji ścian zewnętrznych
- K-4** Naprawa elementów konstrukcyjnych stropu – elementy do demontażu
- K-5** Naprawa elementów konstrukcyjnych stropu – sposób naprawy

PROJEKT PRZEWIDUJE ZAŁOŻENIE NOWEJ INSTALACJI UZIEMIĄCEJ
ODGROMOWEJ DLA BUDYNKU KOŚCIOŁA WG. OPRACOWANIA BRANŻOWEGO
INSTALACJI ELEKTRYCZNYCH, ZGODNIE Z RYSUNKAMI:

- E-1 Rzut fundamentów, instalacja uziemiająca
E-2 Rzut dachu, instalacja odgromowa
E-3 Rzut przyziemia, zestaw PWP

**SZCZYT WIEŻY - ŻELIWNY KRZYŻ,
DEKORACJA, KULA, CHORAĞIEWKA
Z DATAMI 1729, 1953 I 2009
ZDJ. 39**

UWAGI PROJEKTOWE:
OCZYSZCZĄC ELEMENTY Z WIDOCZNYCH I NIEWIDOCZNYCH
ZARODNIKÓW ZNAJDUJĄCYCH SIĘ W DREWNE (GLONOSAN).
OCZYSZCZENIE PODŁOŻA I IMPREGNACJA.
MALOWANIE ŁAZURUJĄCE (LASERUNKOWE)
DREWNA I SCALENIE KOLORYSTYCZNE DREWNA - GONT I
SZALUNEK DREWNIANY WIĘZY.

**WIEŻA (1729r.)
KONSTRUKCJA
SZKIELETOWA
DREWNIANA.**

**SZALOWANIE
WIEŻY W
ZŁYM STANIE.**

**WIEŻA DO 1
KONDYGNACJI
MUROWANA.
POWYŻEJ
KONSTRUKCJA
DREWNIANA
RYGŁOWA.**

**KONSTRUKCJA
SZKIELETOWO -
RYGLOWA Z
CEGLANYM
WYPEŁNIENIEM**

IMPREGNACJA PROFILAKTYCZNA CAŁEJ KONSTRUKCJI
SZKIELETÓW I WIĘZB ORAZ WZMOCNIENIE DREWNA I
UZUPEŁNIANIE UBYTKÓW.

COKÓŁ: WTÓRNA CEGLANA OKŁADZINA, LICZNE SPĘKANIA - DO USUNIĘCIA. PRZYWRÓCENIE STANU PIERWOTNEGO. POMIĘDZY COKOŁEM A PODWALINĄ BRAK WARSTWY IZOLACYJNEJ.

**POSADOWIENIE NA NARZUCIE KAMIENNYM ORAZ
GRUZIE CEGLANYM STANOWI ZAGROŻENIE DLA STATECZNOŚCI I
TRWAŁOŚCI KOŚCIOŁA.**

**DOKŁADNA OCENA KONSTRUKCJI DREWNIANEJ ŚCIAN
BĘDZIE MOŻLIWA PO ROZPOCZĘCIU REMONTU.**

ZDJ. 5,6,7 i 10

POKRYCIE DACHU BLACHĄ.

**NIEPRAWIDŁOWO WYKONANE
REPERACJE W POSTACI FLEKÓW I
DESKOWAŃ.**

1. Wykonawca jest zobowiązany sprawdzić wszystkie wymiary przed rozpoczęciem prac budowlanych.
2. Nie skalować i nie pobierać wymiarów bezpośrednio z rysunków.
3. W przypadku wystąpienia jakichkolwiek nieścisłości lub wątpliwości należy skontaktować się z zespołem projektowym.
4. Wszystkie szczegóły wymagają uzgodnienia z Konserwatorem Zabytków.

1674 r. - PIERWOTNA KONSTRUKCJA DREWNIANA
1729 r. - BUDOWA WIEŻY
1917 r. - REMONT: ISTNIEJĄCA KONSTRUKCJE DREWNIANA ZASTĄPIONO DREWNIANĄ KONSTRUKCJĄ SZKIELETOWĄ Z WYPEŁNIENIAMI MUREM CEGŁANYM.
1947 - 1953 - REMONT: WYMIANA CZĘŚCI MUROW ŚZACHULCOWYCH ORAZ ZASTĄPIENIE DOLNEJ CZĘŚCI KONSTRUKCJI DREWNIANEJ WIEŻY KONSTRUKCJĄ MUROWĄ, BUDOWA KAPLICY Z PRZEDSIONKIEM, PRZEBUDOWA ZAKRYSTII.
1966 r. - DO ZAKRYSTII DOBUDOWANO PRZEDSIONEK.
1983 r. - REMONT: DOSTAWIENIE CEGLANEJ ŚCIANY OD WEWNĄTRZ KOŚCIOŁA, SKUCIE STARYCH TYNKÓW I OTYNKOWANIE NA NOWO, PRACE PRZY BELKACH WIĄZAROWYCH (STROPOWYCH) - ZDUBLOWANIE ICH OKRĄGLAKAMI.
2009 r. - REMONT: WYMIANA FRAGMENTÓW ELEMENTÓW DREWNIANYCH I TYNKÓW WYPEŁNIENIA K-C.J.I.

LP.	SYMBOL	
1		ISTNIEJĄCE POKRYCIE DACHU - DACHÓWKA KARPÍÓWKA W KORONCE PODWÓJNA, WYMIENIONA ok. 2000r. (SCHEMATYCZNY UKŁAD - NIE ODZWIERCIEDLA UKŁADU RZECZYWISTEGO)
2		ISTNIEJĄCE PIERWOTNE POKRYCIE WIEŻY - GONT (SCHEMATYCZNY UKŁAD - NIE ODZWIERCIEDLA UKŁADU RZECZYWISTEGO)
3		WYKOŃCZENIE ELEWACJI - DESKA SZALÓWKA (SCHEMATYCZNY UKŁAD - NIE ODZWIERCIEDLA UKŁADU RZECZYWISTEGO)
4		ZAZNACZENIE UBYTKÓW W DREWNI/ ELEMENTY USZKODZONE/ WTORNE UZUPEŁNIENIA



ul. Maksymiliana Jackowskiego 36 /14, 60-512 Poznań

arch. Marzenna Zajączkowska kom. 666 296 737
e-mail: kontakt@mzajaczkowska.com www.mzajaczkowska.com

INWESTOR:	Parafia rzymsko-katolicka pw. św. Marcina ul. Kaczkowo 9 64-130 Kaczkowo		RYS. NR
OBIEKT:	Kościół pw. św. Mikołaja, ob. św. Marcina ul. Kaczkowo 9, 64-130 Kaczkowo identyfikator działki: 301304_5.0004.131), dz.nr 131		A17
ZADANIE PROJEKTOWE:	Projekt budowlano-konserwatorski remontu i renowacji budynku kościoła pw. św. Marcina w Kaczkowie		
ARCHITEKTURA PROJEKTANT:	mgr inż. arch. Marzenna Zajączkowska upr.87/WPOKK/UpB/2011	FAZA:	
ARCHITEKTURA SPRAWDZAJĄCY:	mgr inż. arch. Zbigniew Antczak upr.70/89/PW PSOZ WKZ P-ñ 1/94	INWENTARYZACJA PROJEKT	1:100
KONSTRUKCJE:	mgr inż. Karol Zimny upr.153/85/PW		
KONSTRUKCJE SPRAWDZAJĄCY:	mgr inż. Kasper Franciszek Zimny upr.WKP/0402/POOK/21	BRANŻA:	DATA:
ARCHITEKTURA OPRACOWANIE:	mgr inż. arch. Krzysztof Grochal mgr inż. arch. Anna Krenz mgr inż. arch. Marzenna Zajączkowska	ARCHITEKTURA KONSTRUKCJA	09.2025r.


RYСУNEK:

ELEWACJA BOCZNA PÓŁNOCNA

PROJEKT BUDOWLANO-KONSERWATORSKI REMONTU

I RENOWACJI BUDYNKU KOŚCIOŁA

PW. ŚW. MARCINA W KACZKOWIE

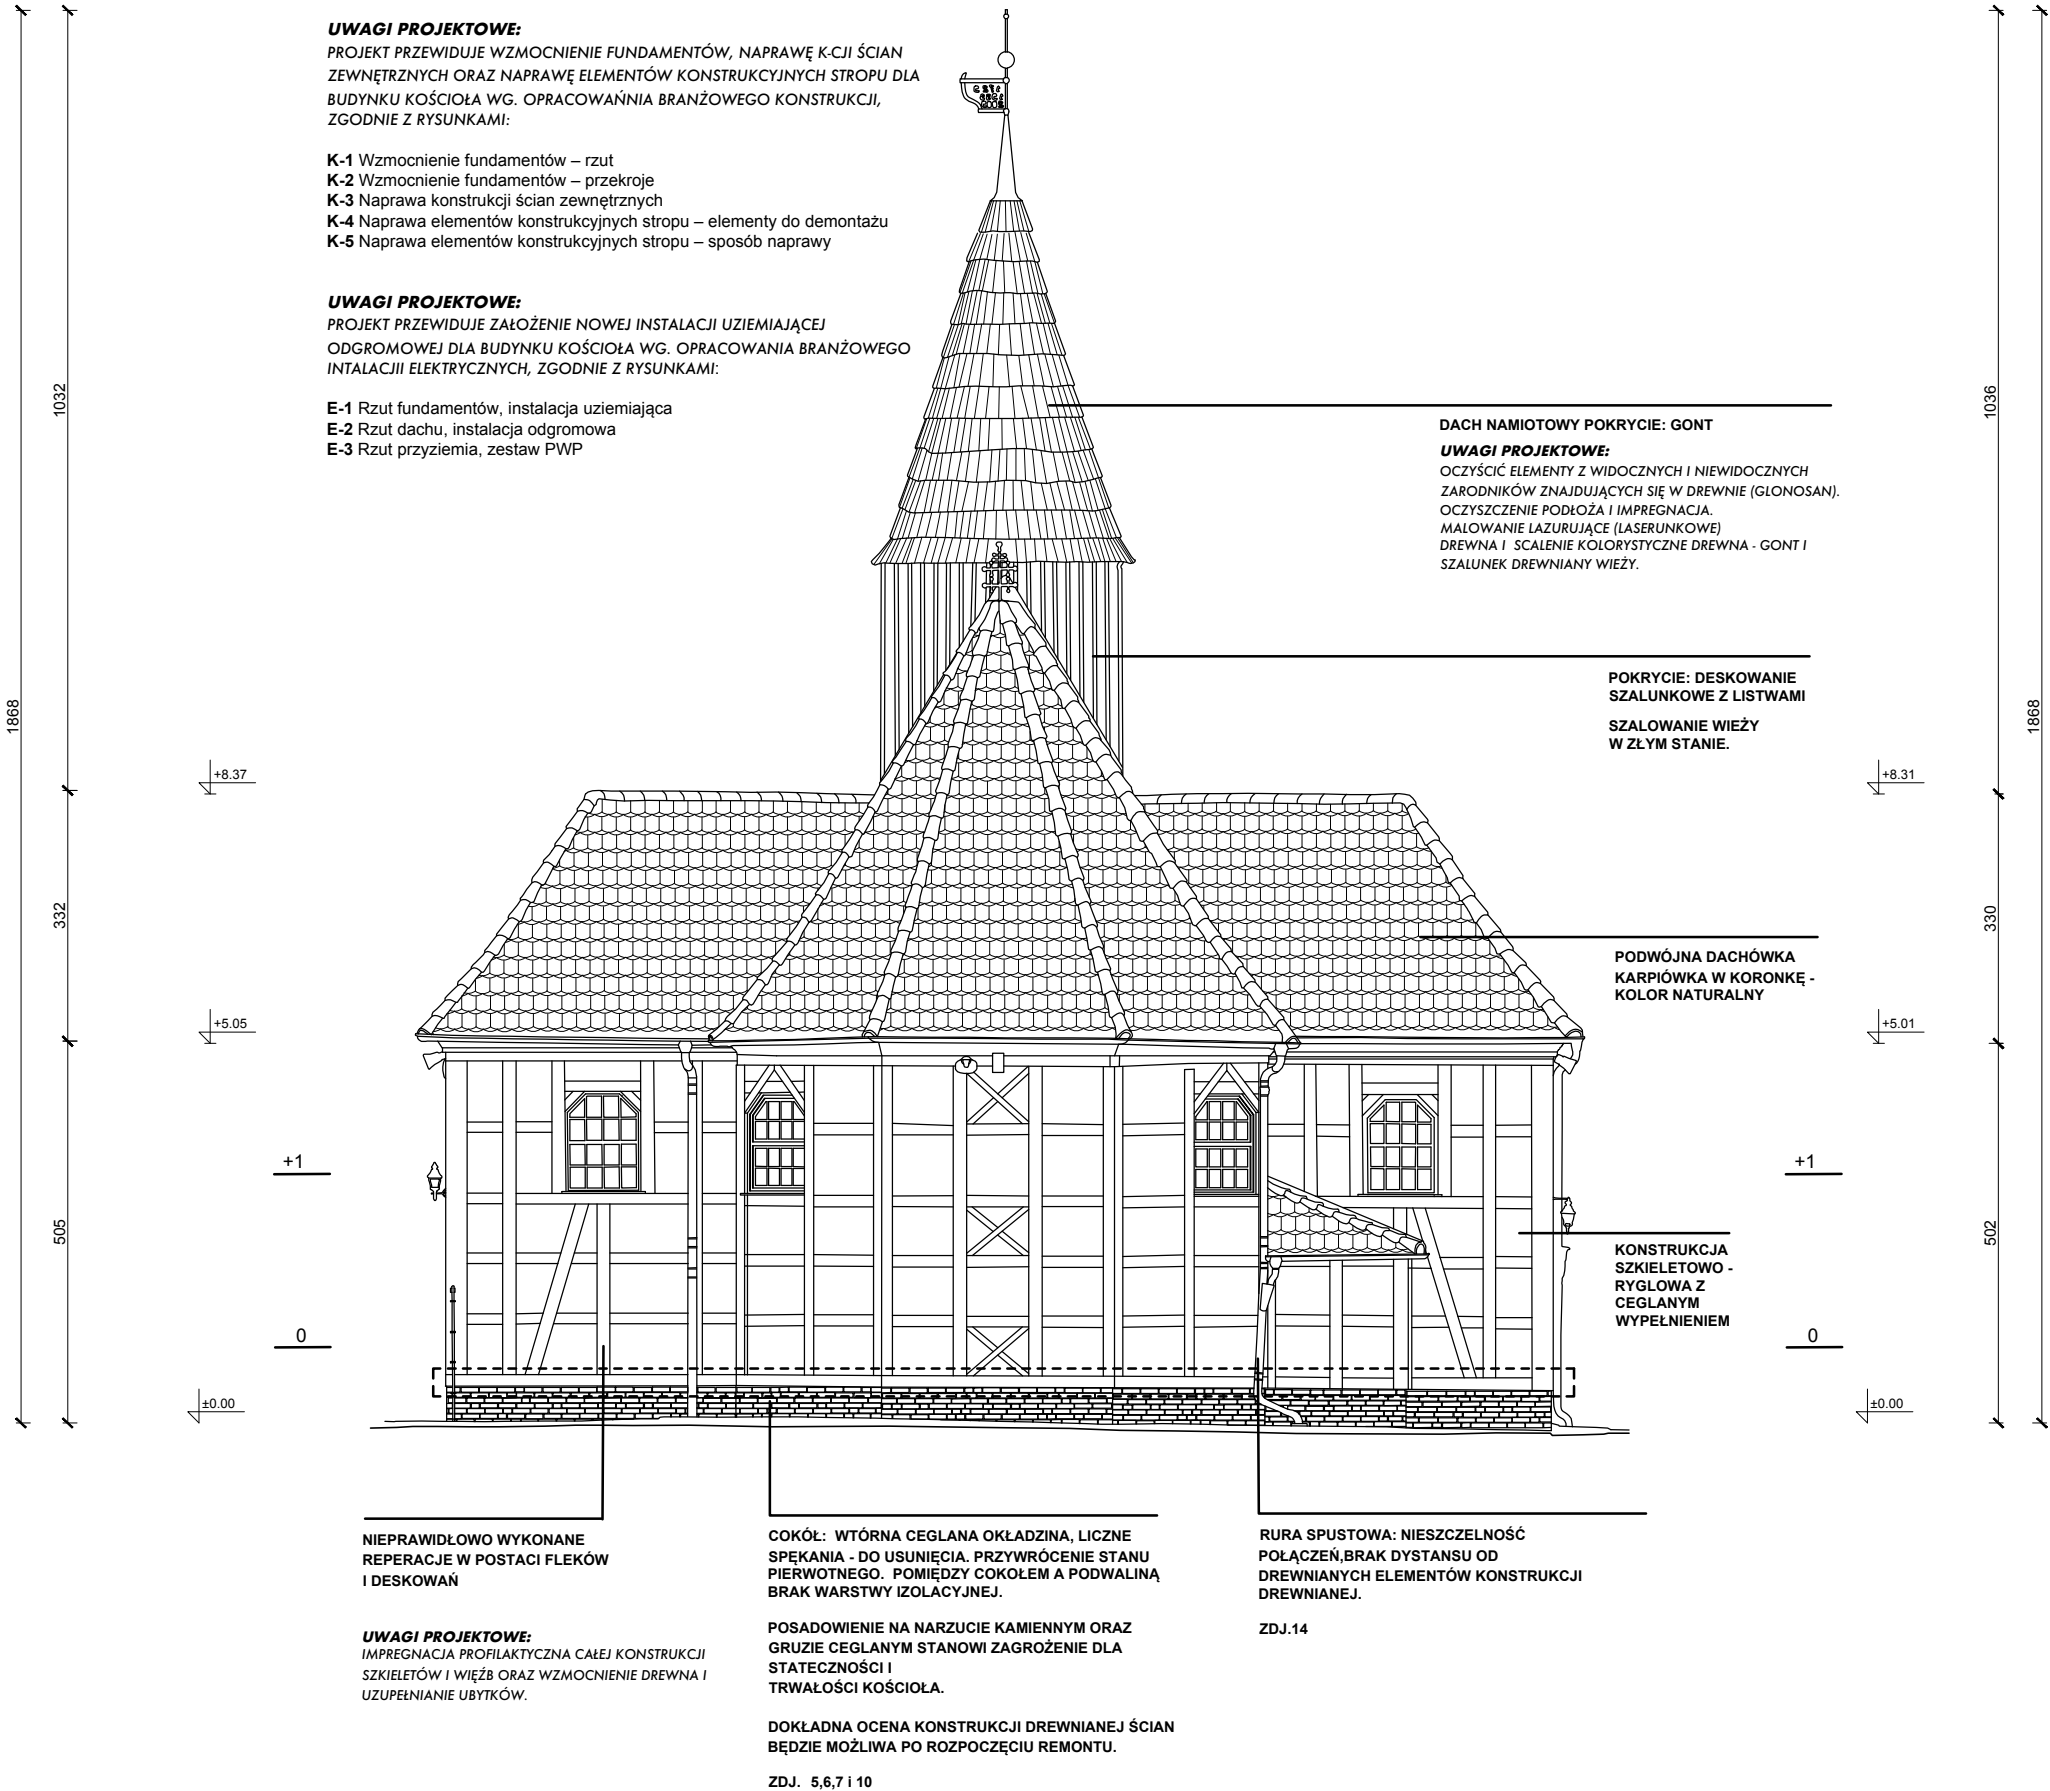

UWAGA!

1. Wykonawca jest zobowiązany sprawdzić wszystkie wymiary przed rozpoczęciem prac budowlanych.

2. Nie skalować i nie pobierać wymiarów bezpośrednio z rysunków.

3. W przypadku wystąpienia jakichkolwiek nieścisłości lub wątpliwości należy skontaktować się z zespołem projektowym.

4. Wszystkie szczegóły wymagają uzgodnienia z Konserwatorem Zabytków.

1674 r. - PIERWOTNA KONSTRUKCJA DREWNIANA

1729 r. - BUDOWA WIEŻY

1917 r. - REMONT: ISTNIEJĄCĄ KONSTRUKCJĘ DREWNIANĄ ZASTĄPIONO DREWNIANĄ KONSTRUKCJĄ SZKIELETOWĄ Z WYPEŁNIENIAMI MUREM CEGŁANYM.

1947 – 1953 - REMONT: WYMIANA CZĘŚCI MURÓW SZACHULCOWYCH ORAZ ZASTĄPIENIE DOLNEJ CZĘŚCI KONSTRUKCJI DREWNIANEJ WIEŻY KONSTRUKCJĄ MUROWĄ, BUDOWA KAPLICY Z PRZEDSIONKIEM, PRZEBUDOWA ZAKRYSTII.

1966 r. - DO ZAKRYSTII DOBUDOWANO PRZEDSIONEK.

1983 r. - REMONT: DOSTAWIENIE CEGLANEJ ŚCIANY OD WEWNĄTRZ KOŚCIOŁA, SKUCIE STARYCH TYNKÓW I OTYNKOWANIE NA NOWO, PRACE PRZY BELKACH WIĄZAROWYCH (STROPOWYCH) - ZDUBLOWANIE ICH OKRĄGLAKAMI.

2009 r. – REMONT: WYMIANA FRAGMENTÓW ELEMENTÓW DREWNIANYCH I TYNKÓW WYPEŁNIENIA K-CJI.

LEGENDA

LP.	SYMBOL	
1		ISTNIEJĄCE POKRYCIE DACHU - DACHÓWKA KARPÍÓWKA W KORONKĘ PODWÓJNA, WYMIENIONA ok. 2000r. (SCHEMATYCZNY UKŁAD - NIE ODZWIERCIEDLA UKŁADU RZECZYWISTEGO)
2		ISTNIEJĄCE PIERWOTNE POKRYCIE WIEŻY - GONT (SCHEMATYCZNY UKŁAD - NIE ODZWIERCIEDLA UKŁADU RZECZYWISTEGO)
3		WYKOŃCZENIE ELEWACJI - DESKA SZALÓWKA (SCHEMATYCZNY UKŁAD - NIE ODZWIERCIEDLA UKŁADU RZECZYWISTEGO)
4		ZAZNACZENIE UBYTKÓW W DREWNIE/ ELEMENTY USZKODZONE/ WTÓRNE UZUPEŁNIENIA

Marzena Zajączkowska minimalDEsign

ul. Maksymiliana Jackowskiego 36 /14, 60-512 Poznań

arch. Marzena Zajączkowska

kom. 666 296 737

e-mail: kontakt@mzajaczkowska.com www.mzajaczkowska.com

INWESTOR:	Parafia rzymsko-katolicka pw. św. Marcina ul. Kaczkowo 9 64-130 Kaczkowo	RYS. NR
OBIEKT:	Kościół pw. św. Mikołaja, ob. św. Marcina ul. Kaczkowo 9, 64-130 Kaczkowo identyfikator działki: 301304_5.0004.131), dz.nr 131	A18
ZADANIE PROJEKTOWE:	Projekt budowlano-konserwatorski remontu i renowacji budynku kościoła pw. św. Marcina w Kaczkowie	
ARCHITEKTURA PROJEKTANT:	mgr inż. arch. Marzena Zajączkowska upr.87/WPOKK/UpB/2011	FAZA:
ARCHITEKTURA SPRAWDZAJĄCY:	mgr inż. arch. Zbigniew Antczak upr.70/89/PW PSOZ WKZ P-n 1/94	INWENTARYZACJA PROJEKT
KONSTRUKCJE:	mgr inż. Karol Zimny upr.153/85/PW	SKALA:
KONSTRUKCJE SPRAWDZAJĄCY:	mgr inż. Kasper Franciszek Zimny upr.WKP/0402/POOK/21	BRANŻA:
ARCHITEKTURA OPRACOWANIE:	mgr inż. arch. Krzysztof Grochal mgr inż. arch. Anna Krenz mgr inż. arch. Marzena Zajączkowska	DATA:
RYSUNEK:	ELEWACJA TYLNA WSCHODNIA PROJEKT BUDOWLANO-KONSERWATORSKI REMONTU I RENOWACJI BUDYNKU KOŚCIOŁA PW. ŚW. MARCINA W KACZKOWIE	

PROJEKT PRZEWIDUJE WZMOCNIENIE FUNDAMENTÓW, NAPRAWĘ K-CJI ŚCIAN ZEWNĘTRZNYCH ORAZ NAPRAWĘ ELEMENTÓW KONSTRUKCYJNYCH STROPU DLA BUDYNKU KOŚCIOŁA WG. OPRACOWAŃNIA BRANŻOWEGO KONSTRUKCJI, ZGODNIE Z RYSUNKAMI:

- K-1 Wzmocnienie fundamentów – rzut
- K-2 Wzmocnienie fundamentów – przekroje
- K-3 Naprawa konstrukcji ścian zewnętrznych
- K-4 Naprawa elementów konstrukcyjnych stropu – elementy do demontażu
- K-5 Naprawa elementów konstrukcyjnych stropu – sposób naprawy

PROJEKT PRZEWIDUJE ZAŁOŻENIE NOWEJ INSTALACJI UZIEMIĄCEJ
ODGROMOWEJ DLA BUDYNKU KOŚCIOŁA WG. OPRACOWANIA BRANŻOWEGO
INSTALACJI ELEKTRYCZNYCH, ZGODNIE Z RYSUNKAMI:

E-1 Rzut fundamentów, instalacja uziemiająca
E-2 Rzut dachu, instalacja odgromowa
E-3 Rzut przyziemia, zestaw PWP

UWAGI PROJEKTOWE:
OCZYSZCIE ELEMENTY Z WIDOCZNYCH I NIEWIDOCZNYCH
ZARODNIKÓW ZNAJDUJĄCYCH SIĘ W DREWNE (GLONOSAN).
OCZYSZCZENIE PODŁOŻA I IMPREGNACJA.
MALOWANIE ŁAZURUJĄCE (LASERUNKOWE)
DREWNA I SCALENIE KOLORYSTYCZNE DREWNA - GONT I
SZALUNEK DREWNIANY WIĘZY.

POKRYCIE: DESKOWANIE
SZALUNKOWE Z LISTWAMI

SZALOWANIE WIEŻY
W ZŁYM STANIE.



PODWÓJNA DACHÓWKA
KARPIÓWKA W KORONKĘ
KOLOR NATURALNY

KONSTRUKCJA
SZKIELETOWO-
RYGLOWA Z
CEGLANYM
WYPEŁNIENIEM

**CZĘŚCIOWO WYMIWNIONE SŁUPY I RYGLE NA NOWE
- NIEPRAWIDŁOWO WYKONANE REPERACJE W
POSTACI FLEKÓW I DESKOWAŃ**

WYMIENIONO JAKO ROBOTY INTERWENCYJNE
RATUJĄCE OBIEKT.

ZDJ. 1,2,3,4, i 9

UWAGI PROJEKTOWE:
IMPREGNACJA PROFILAKTYCZNA CAŁEJ KONSTRUKCJI
SZKIELETÓW I WIĘZB ORAZ WZMOCNIENIE DREWNA I
UZUPEŁNIANIE UBYTKÓW.

DOLNE ODCINKI SŁUPÓW STOJĄCYCH NA
PODVALINACH SĄ SILNIE SKORÓDOWANE.
ŚREDNI ODCINEK KOROZJI WYNOŚI OKOŁO
1.0 M POWYŻEJ PODVALIN.

DEGRADACJA SPOWODOWANA SKAŻENIEM BIOLOGICZNYM SIĘGAJĄCYM 70% PRZEKROJU ELEMENTÓW W CZĘŚCI DOLNEJ NIEKTÓRYCH SŁUPÓW KONSTRUKCJI SZKIELETU.

COKÓŁ: WTÓRNA CEGLANA OKŁADZINA, LICZNE SPEKANIA - DO USUNIĘCIA. PRZYWRÓCENIE STANU PIERWOTNEGO. POMIEDZY COKOŁEM A PODWALINĄ BRAK WARSTWY IZOLACYJNEJ.

**POSADOWIENIE NA NARZUCIE KAMIENNYM ORAZ GRUZIE CEGLANYM
STANOWI ZAGROŻENIE DLA STATECZNOŚCI I TRWAŁOŚCI KOŚCIOŁA**

**DOKŁADNA OCENA KONSTRUKCJI DREWNIANEJ ŚCIAN
BĘDZIE MOŻLIWA PO ROZPOCZĘCIU REMONTU.**

IMPREGNACJA PROFILAKTYCZNA CAŁEJ KONSTRUKCJI
SZKIELETÓW I WIĘZB ORAZ WZMOCNIENIE DREWNA I
UZUPEŁNIANIE UBYTKÓW.

1. Wykonawca jest zobowiązany sprawdzić wszystkie wymiary przed rozpoczęciem prac budowlanych.
2. Nie skalować i nie pobierać wymiarów bezpośrednio z rysunków.
3. W przypadku wystąpienia jakichkolwiek nieścisłości lub wątpliwości należy skontaktować się z zespołem projektowym.
4. Wszystkie szczegóły wymagają uzgodnienia z Konserwatorem Zabytków.

1674 r. - PIERWOTNA KONSTRUKCJA DREWNIANA
1729 r. - BUDOWA WIEŻY
1917 r. - REMONT: ISTNIEJĄCA KONSTRUKCJA DREWNIANĄ ZASTĄPIŁO DREWNIANĄ KONSTRUKCJĄ SKIELETOWĄ Z WYPEŁNIENIAMI MUREM CEGLANYM.
1947 – 1953 - REMONT: WYMIANA CZĘŚCI MUROW ŚZACHULCOWYCH ORAZ ZASTĄPIENIE DOLNEJ CZĘŚCI KONSTRUKCJI DREWNIANEJ WIEŻY KONSTRUKCJĄ MUROWĄ, BUDOWA KAPLICY Z PRZEDSIÖNIEKIEM, PRZEBUDOWA ZAKRYSYŁI.
1966 r. - DO ZAKRYSYŁI DOBUDOWANO PRZEDSIÖNEK.
1983 r. - REMONT: DOSTAWIENIE CEGLANEJ ŚCIANY OD WEWNĄTRZ KOŚCIOŁA, SKUCIE STARYCH TYNKÓW I OTYNKOWANIE NA NOWO, PRACE PRZY BELKACH WIĄZAROWYCH (STROPOWYCH) - ZDUBLOWANIE ICH OKRĄGLAKAMI.
2009 r. - REMONT: WYMIANA FRAGMENTÓW ELEMENTÓW DREWNIANYCH I TYNKÓW WYPEŁNIENIA K-CJ.I.

LP.	SYMBOL	
1		ISTNIEJĄCE POKRYCIE DACHU - DACHÓWKA KARPIÓWKA W KORONKĘ PODWÓJNA, WYMIENIONA ok. 2000r. (SCHEMATYCZNY UKŁAD - NIE ODZWIERCIEDLA UKŁADU RZECZYWISTEG)
2		ISTNIEJĄCE PIERWOTNE POKRYCIE WIEŻY - GONT (SCHEMATYCZNY UKŁAD - NIE ODZWIERCIEDLA UKŁADU RZECZYWISTEG)
3		WYKOŃCZENIE ELEWACJI - DESKA SZALÓWKA (SCHEMATYCZNY UKŁAD - NIE ODZWIERCIEDLA UKŁADU RZECZYWISTEG)
4		ZAZNACZENIE UBYTKÓW W DREWNI/ ELEMENTY USZKODZONE/ WTRÓNE UZUPEŁNIENIA



ul. Maksymiliana Jackowskiego 36 /14, 60-512 Poznań


arch. Marzenna Zajączkowska kom. 666 296 737
e-mail: kontakt@mzajaczkowska.com www.mzajaczkowska.com

INWESTOR:		Parafia rzymsko-katolicka pw. św. Marcina ul. Kaczkowo 9 64-130 Kaczkowo		RYS. NR	
OBIEKT:		Kościół pw. św. Mikołaja, ob. św. Marcina ul. Kaczkowo 9, 64-130 Kaczkowo identyfikator działki: 301304_5.0004.131), dz.nr 131		A19	
ZADANIE PROJEKTOWE:		Projekt budowlano-konserwatorski remontu i renowacji budynku kościoła pw. św. Marcina w Kaczkowie			
ARCHITEKTURA PROJEKTANT:		mgr inż. arch. Marzenna Zajączkowska upr.87/WPOKK/UpB/2011	FAZA:		SKALA:
ARCHITEKTURA SPRAWDZAJĄCY:		mgr inż. arch. Zbigniew Antczak upr.70/89/PW PSOZ WKZ P-n 1/94	INWENTARYZACJA PROJEKT		1:100
KONSTRUKCJE:		mgr inż. Karol Zimny upr.153/85/PW			
KONSTRUKCJE SPRAWDZAJĄCY:		mgr inż. Kasper Franciszek Zimny upr.WKPI/0402/POOK/Z1	BRANŻA:		DATA:
ARCHITEKTURA OPRAWOWANIE:		mgr inż. arch. Krzysztof Grochal mgr inż. arch. Anna Krenz mgr inż. arch. Marzenna Zajączkowska	ARCHITEKTURA KONSTRUKCJA		09.2025r.


ELEWACJA FRONTOWA ZACHODNIA

**PROJEKT BUDOWLANO-KONSERWATORSKI REMONTU
I RENOWACJI BUDYNKU KOŚCIOŁA
PW. ŚW. MARCINA W KACZKOWIE**


PRZEKRÓJ O1
STAN ISTNIEJĄCY

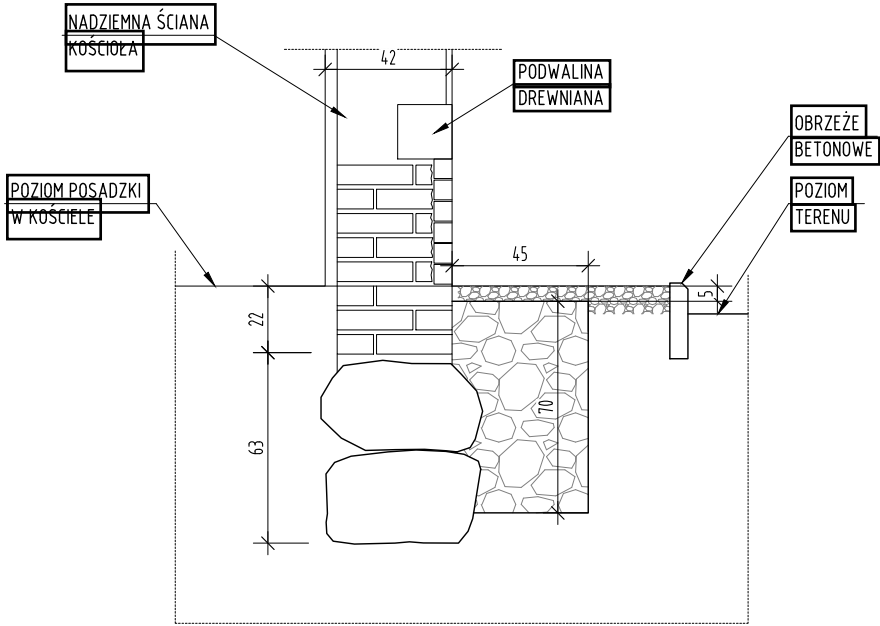


PRZEKRÓJ O2
STAN ISTNIEJĄCY

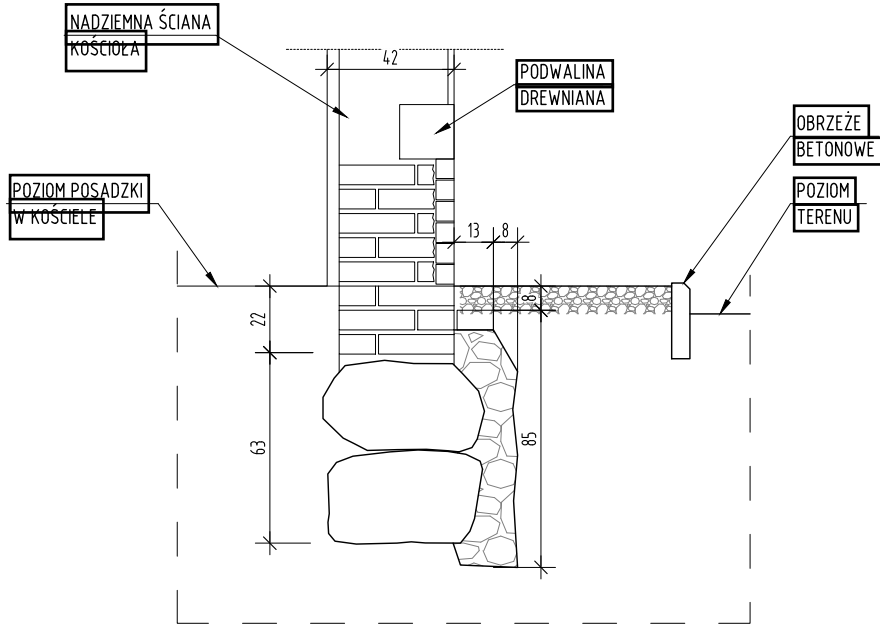


PRZEKRÓJ O3
STAN ISTNIEJĄCY

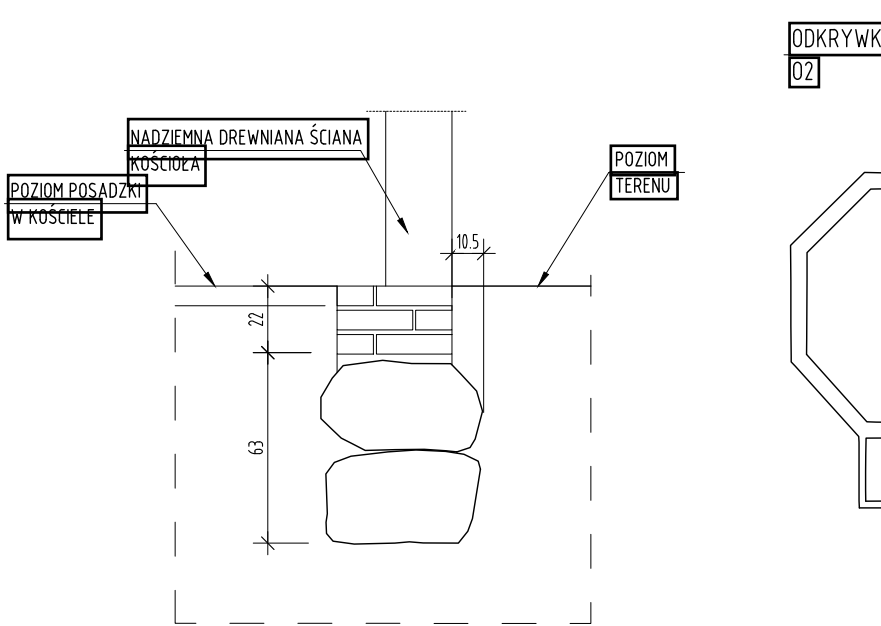


SCHEMAT RZUTU, LOKALIZACJA ODKRYWEK

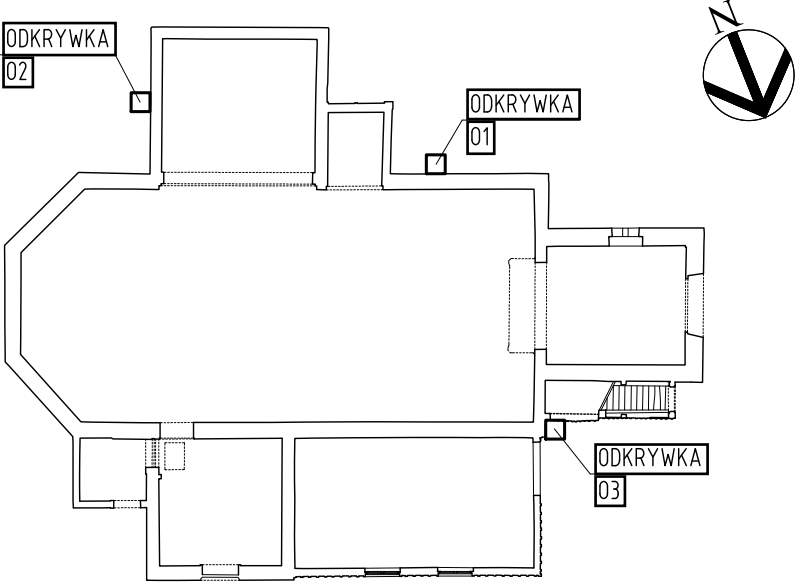


PRZEKRÓJ O1
STAN PROJEKTOWANY

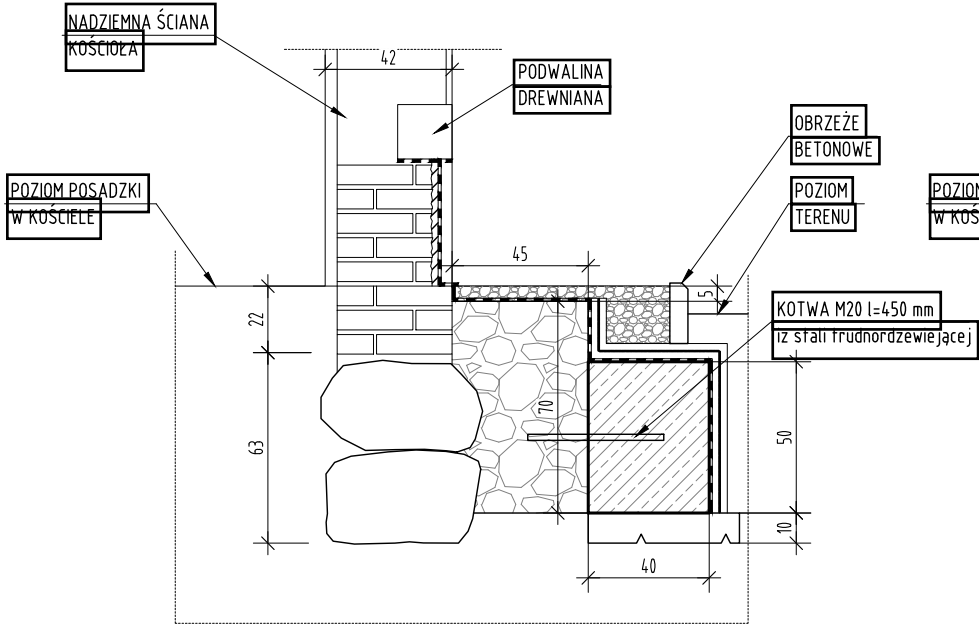

PRZEKRÓJ O2
STAN PROJEKTOWANY

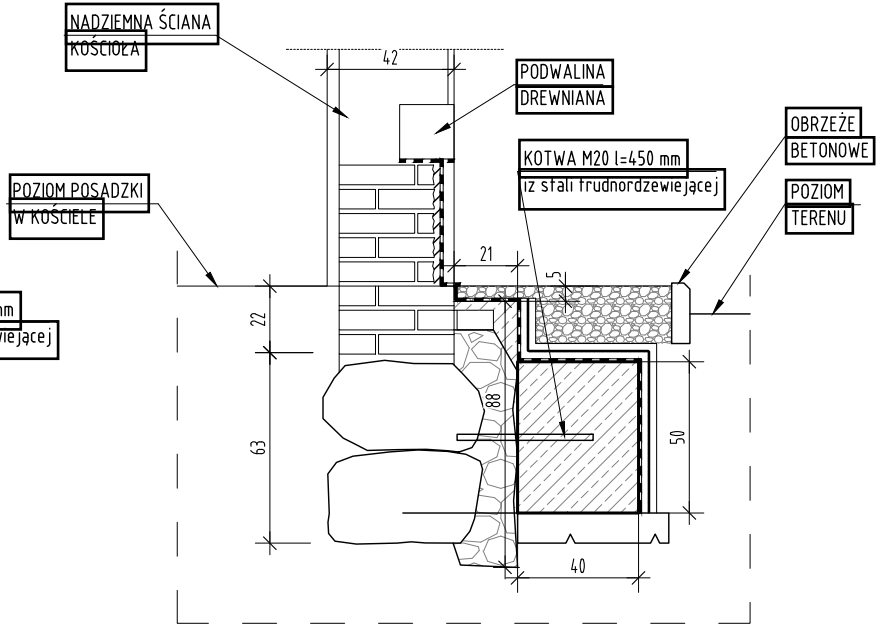

PRZEKRÓJ 3
STAN PROJEKTOWANY

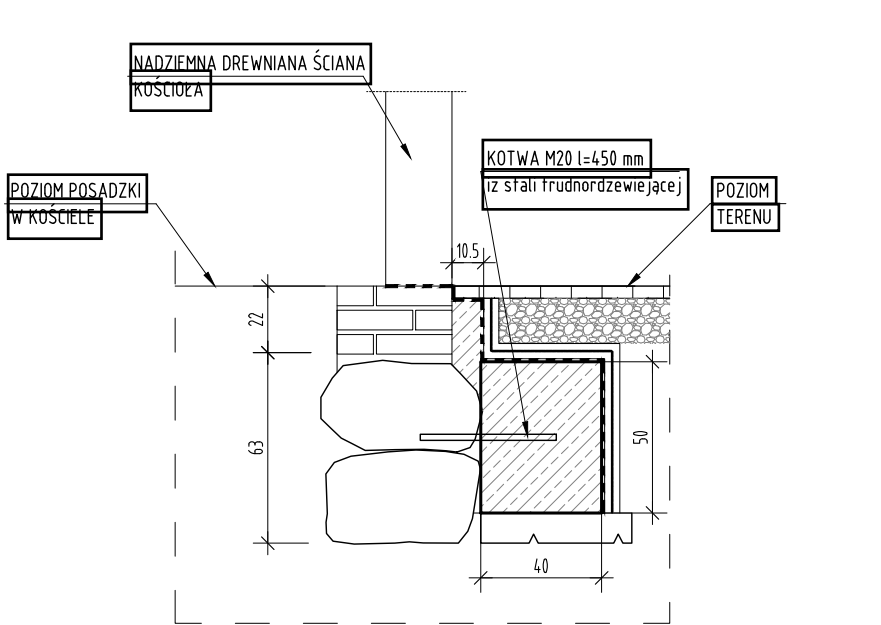


- UWAGA!**
- Wykonawca jest zobowiązany sprawdzić wszystkie wymiary przed rozpoczęciem prac budowlanych.
 - Nie skalować i nie pobierać wymiarów bezpośrednio z rysunków.
 - W przypadku wystąpienia jakichkolwiek nieścisłości lub wątpliwości należy skontaktować się z zespołem projektowym.
 - Wszystkie szczegóły wymagają uzgodnienia z Konserwatorem Zabytków.

M7. Marzena Zajączkowska minimalDesign ul. Maksymiliana Jackowskiego 36 /14, 60-512 Poznań arch. Marzena Zajączkowska kom. 666 296 737 e-mail: kontakt@mzajaczkowska.com www.mzajaczkowska.com			
INWESTOR:	Parafia rzymsko-katolicka pw. św. Marcina ul. Kaczkowo 9 64-130 Kaczkowo		RYS. NR
OBIEKT:	Kościół pw. św. Mikołaja, ob. św. Marcina ul. Kaczkowo 9 64-130 Kaczkowo		K02
ZADANIE PROJEKTOWE:	Projekt budowlano-konserwatorski remontu i renowacji budynku kościoła pw. św. Marcina w Kaczkowie		
KONSTRUKCJE PROJEKTANT:	mgr inż. Karol Zimny upr.153/85/PW	FAZA:	SKALA:
KONSTRUKCJE SPRAWDZAJĄCY:	mgr inż. Kasper Franciszek Zimny upr.WKP/BO/0018/22		
		BRANŻA:	DATA:
		KONSTRUKCJA	09.2025r.
RYSUNEK:	WZMOCNIENIE FUNDAMENTÓW - PRZEKROJE		

Fragment wymiany podwaliny
oraz uszkodzonej części słupa

1:25

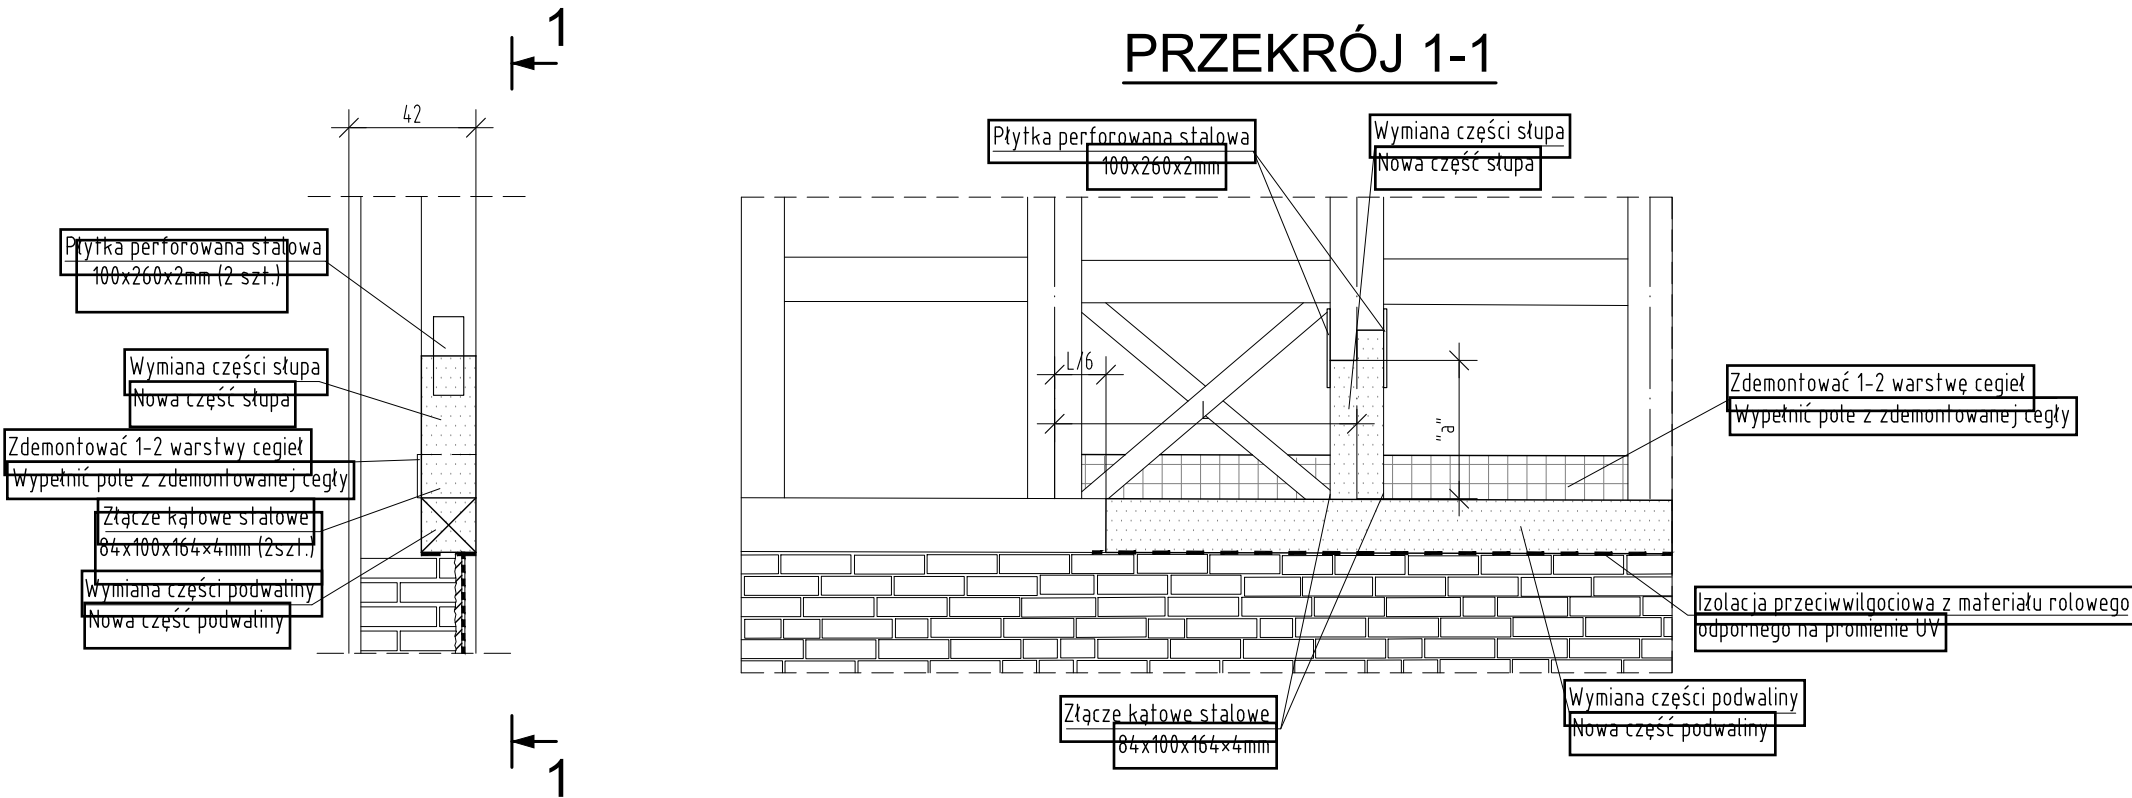

UWAGA!

- Wykonawca jest zobowiązany sprawdzić wszystkie wymiary przed rozpoczęciem prac budowlanych.
- Nie skalować i nie pobierać wymiarów bezpośrednio z rysunków.
- W przypadku wystąpienia jakichkolwiek nieścisłości lub wątpliwości należy skontaktować się z zespołem projektowym.
- Wszystkie szczegóły wymagają uzgodnienia z Konserwatorem Zabytków.

UWAGI:

- Zakres wymiany drewnianych elementów określić po rozpoczęciu remontu.
- Kolejność i zakres robót wykonać zgodnie z opisem technicznym.
- Wymiar "a" - zgodnie z oględzinami.

LEGENDA:

- Wymiana drewnianych elementów
- Demontaż i wypełnienie pól z cegły


DREWNO kl. C27
ŚRUBY kl. 5.8

Marzenna Zajączkowska minimalDesign ul. Maksymiliana Jackowskiego 36 /14, 60-512 Poznań arch. Marzenna Zajączkowska kom. 666 296 737 e-mail: kontakt@mzajaczkowska.com www.mzajaczkowska.com				
INWESTOR:	Parafia rzymsko-katolicka pw. św. Marcina ul. Kaczkowo 9 64-130 Kaczkowo		RYS. NR	
OBIEKT:	Kościół pw. św. Mikołaja, ob. św. Marcina ul. Kaczkowo 9 64-130 Kaczkowo		K03	
ZADANIE PROJEKTOWE:	Projekt budowlano-konserwatorski remontu i renowacji budynku kościoła pw. św. Marcina w Kaczkowie			
KONSTRUKCJE PROJEKTANT:	mgr inż. Karol Zimny upr.153/85/IPW		FAZA:	SKALA:
KONSTRUKCJE SPRAWDZAJĄCY:	mgr inż. Kasper Franciszek Zimny upr.WKP/BO/0018/22		PROJEKT TECHNICZNY	1:25
			BRANŻA:	DATA:
			KONSTRUKCJA	09.2025r.
RYSUNEK:	NAPRAWA KONSTRUKCJI ŚCIAN ZEWNĘTRZNYCH			



Fragment wymiany drewnianych elementów

PRZEKRÓJ 2-2

PRZEKRÓJ 1-1

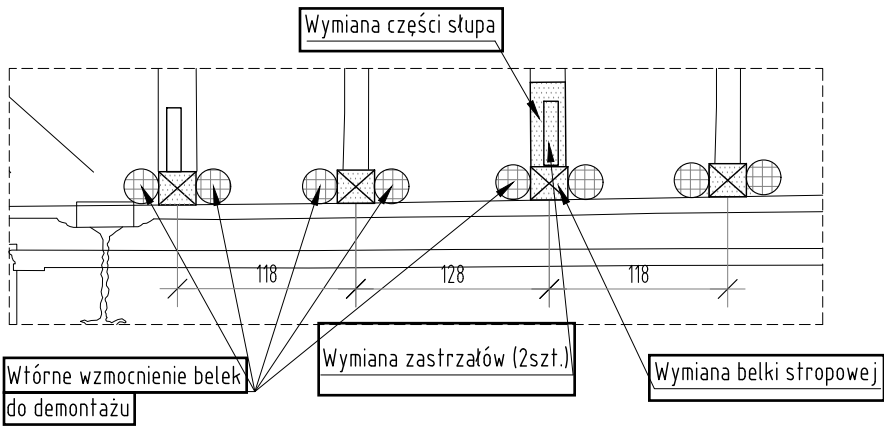


RZUT BELEK STROPOWYCH - SCHEMAT

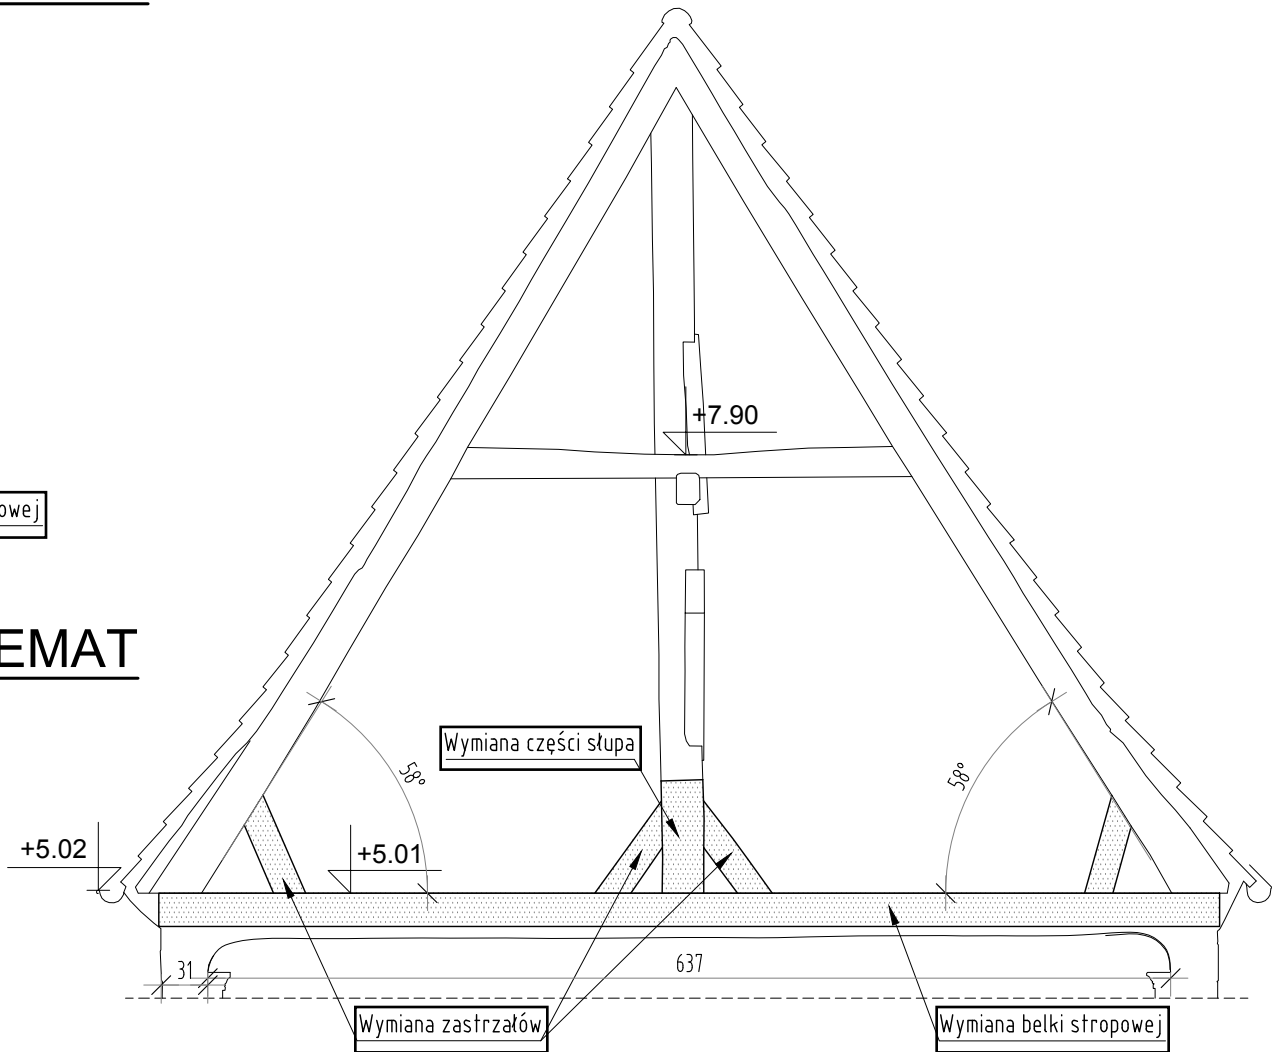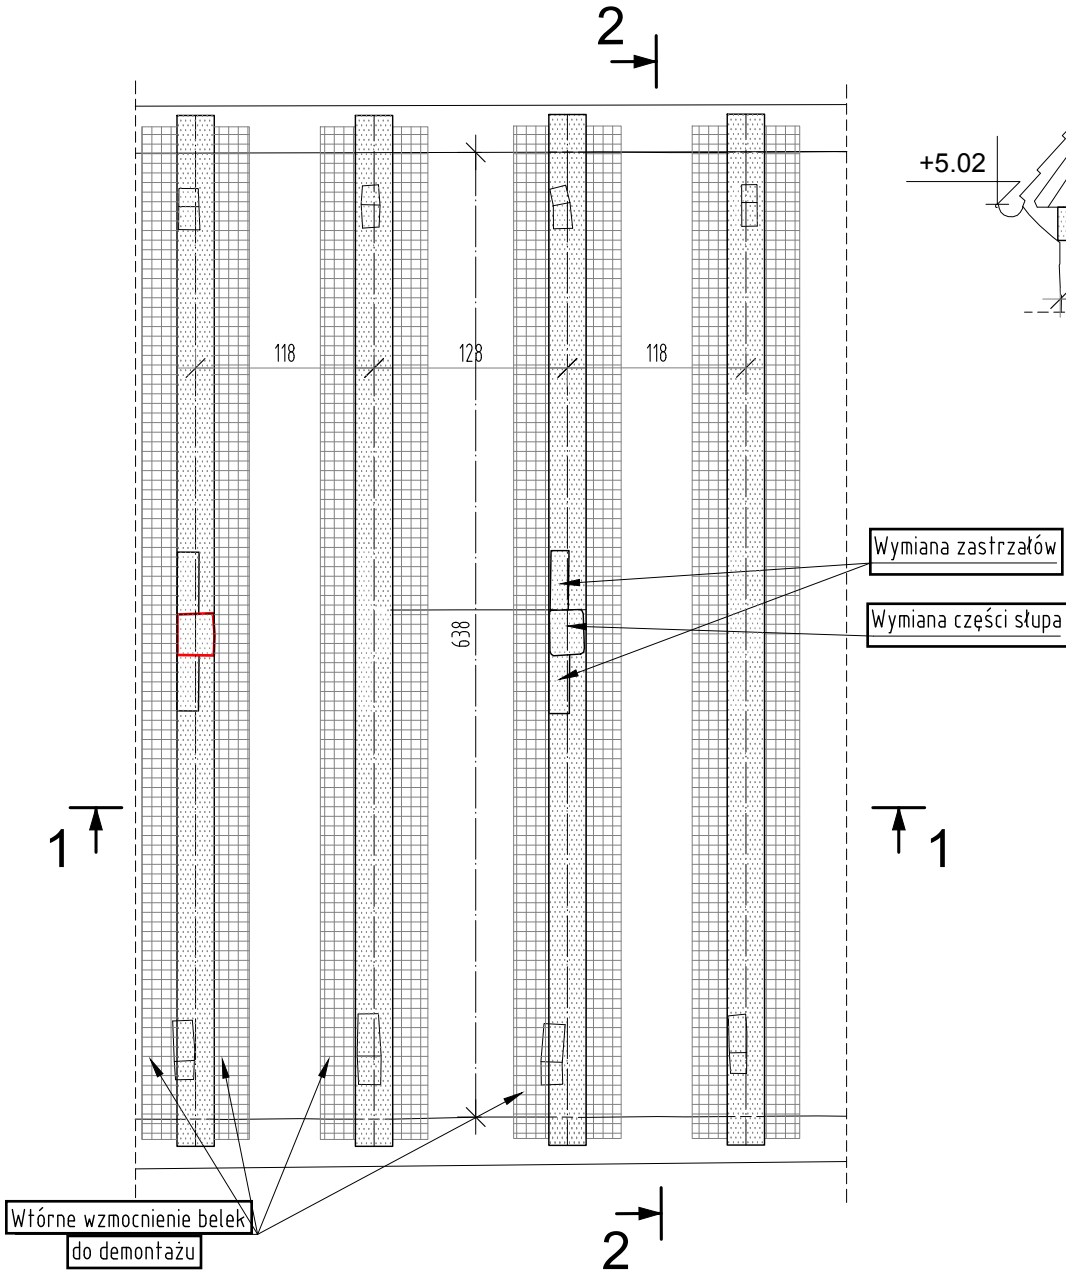


UWAGA!

1. Wykonawca jest zobowiązany sprawdzić wszystkie wymiary przed rozpoczęciem prac budowlanych.
2. Nie skalować i nie pobierać wymiarów bezpośrednio z rysunków.
3. W przypadku wystąpienia jakichkolwiek nieścisłości lub wątpliwości należy skontaktować się z zespołem projektowym.
4. Wszystkie szczegóły wymagają uzgodnienia z Konserwatorem Zabytków.

LEGENDA:

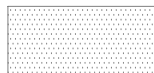

Wymiana drewnianych elementów

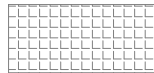

Demontaż

DREWNO kl. C27

Marzena Zajączkowska minimalDesign ul. Maksymiliana Jackowskiego 36 /14, 60-512 Poznań				
arch. Marzena Zajączkowska kom. 666 296 737 e-mail: kontakt@mzajaczkowska.com www.mzajaczkowska.com				
INWESTOR:		Parafia rzymsko-katolicka pw. św. Marcina ul. Kaczkowo 9 64-130 Kaczkowo	RYS. NR	
OBIEKT:		Kościół pw. św. Mikołaja, ob. św. Marcina ul. Kaczkowo 9 64-130 Kaczkowo	K04	
ZADANIE PROJEKTOWE:		Projekt budowlano-konserwatorski remontu i renowacji budynku kościoła pw. św. Marcina w Kaczkowie		
KONSTRUKCJE PROJEKTANT:		mgr inż. Karol Zimny upr.153/85/PW	FAZA:	SKALA:
KONSTRUKCJE SPRAWDZAJĄCY:		mgr inż. Kasper Franciszek Zimny upr.WKP/BO/0018/22	PROJEKT TECHNICZNY	1:100
			BRANŻA:	DATA:
			KONSTRUKCJA	09.2025r.
RYSUNEK:		NAPRAWA ELEMENTÓW KONSTRUKCYJNYCH STROPU - ELEMENTY DO DEMONTAŻU		

